Ci Tratto di tubazione interessato da fenomeni corrosivi

Mi Tratto oggetto in passato di manutenzione straordinaria

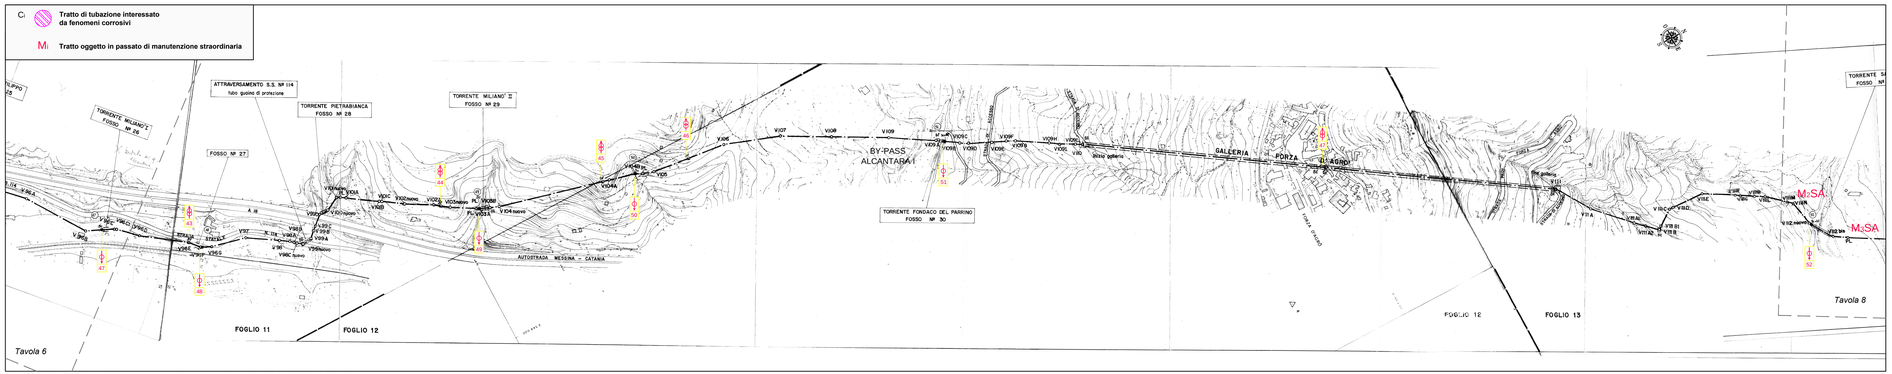

PLANIMETRIA TRATTA DAL PROGETTO ESECUTIVO "COSTRUZIONE DELL'ACQUEDOTTO FIUMEFREDDO PER MESSINA" - *As Built 20/11/1989*

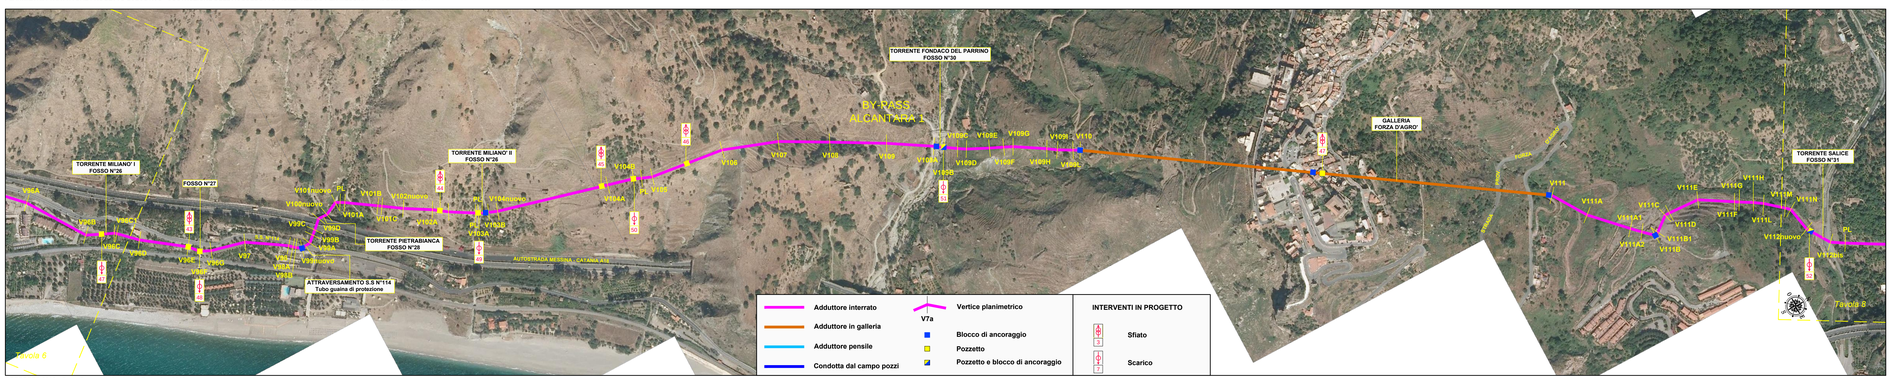

ORTOFOTO 2012 - *Fonte Geoportale Nazionale Settembre 2012*

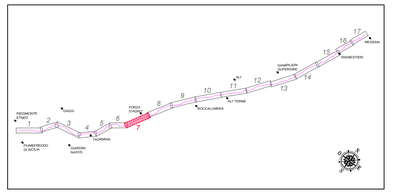

Comune di MESSINA

A. M. A. M. S. P. A.
AZIENDA MERIDIONALE ACQUE MESSINA

INTERVENTI DI MITIGAZIONE DELLE VULNERABILITA' DELL'ACQUEDOTTO FIUMEFREDDO

- INTERVENTI SULL'INFRASTRUTTURA -

PROGETTO DI FATTIBILITA' TECNICO ECONOMICA

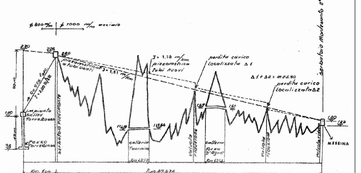

Classe	5
Tavola	5.7
Scala	1:4.000
Data	MAGGIO 2017
ID Elaborato	AMAM_PRE_1.1.dwg

PLANIMETRIE DI DETTAGLIO

TRATTO 7

Torrente Miliano I - Torrente Salice

Il Progettista: Ing. Cristian BONITO (Il Dott. Ing. Cristian BONITO è iscritto all'Ordine degli Ingegneri della Provincia di Catania al n° 7532)

A.M.A.M. S.p.A.
Il Presidente

Il R.U.P.
Dott. Leonardo TERMINI

Rev.	Descrizione	Redatto	Verificato	Approvato
2				
1				
0	PRIMA EMISSIONE	PLP	GB	CB

ISO A3x4