



PLANIMETRIA TRATTA DAL PROGETTO ESECUTIVO "COSTRUZIONE DELL'ACQUEDOTTO FIUMEFREDDO PER MESSINA" - As Built 2011/1989



ORTOFOTO 2012 - Fonte Geoportale Nazionale Settembre 2012

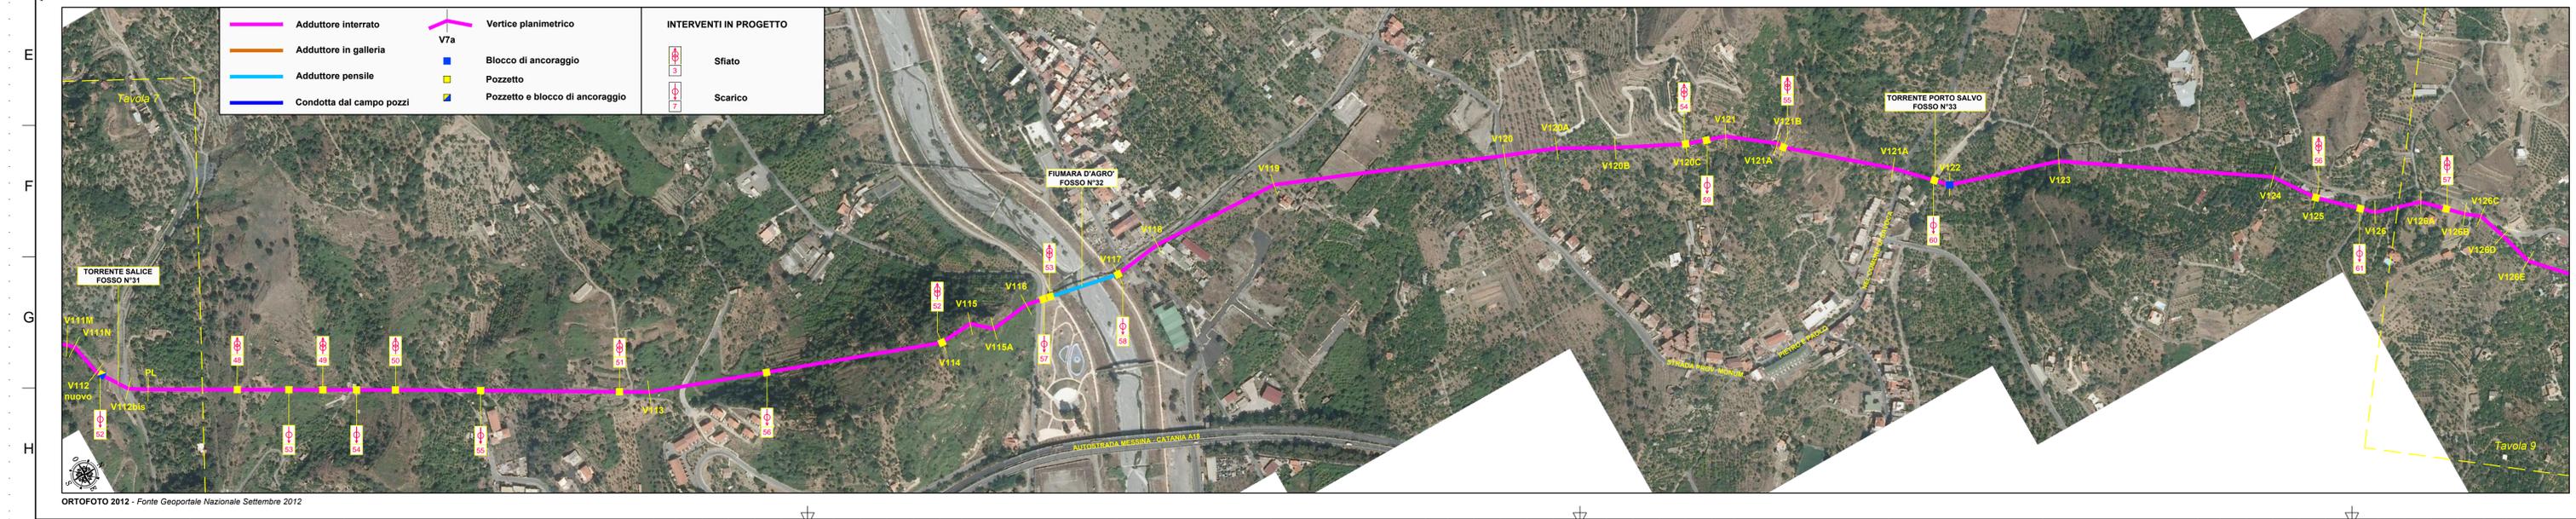

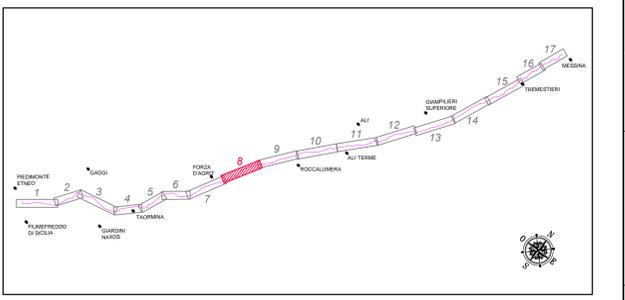

**A.M.A.M. S.P.A.**  
AZIENDA MERIDIONALE ACQUE MESSINA

### INTERVENTI DI MITIGAZIONE DELLE VULNERABILITA' DELL'ACQUEDOTTO FIUMEFREDDO - INTERVENTI SULL'INFRASTRUTTURA - PROGETTO DI FATTIBILITA' TECNICO ECONOMICA

Classe: **5**

Tavola: **5.8**

Scala: 1:4.000

Data: **MAGGIO 2017**

ID Elaborato: AMAM\_PFE\_1.1.dwg

**PLANIMETRIE DI DETTAGLIO**

**TRATTO 8**

**Torrente Salice - Santa Teresa di Riva**

Il Progetto:  Cristian Bonetti  
Il Presidente: AMAM S.P.A. R.U.P.  
Dott. Leonardo Termini

2	PRIMA EMISSIONE	PLP	GB	CB
1	Revisione	Assenti	Verificati	Approvati
0	Disegnata	Assenti	Verificati	Approvati