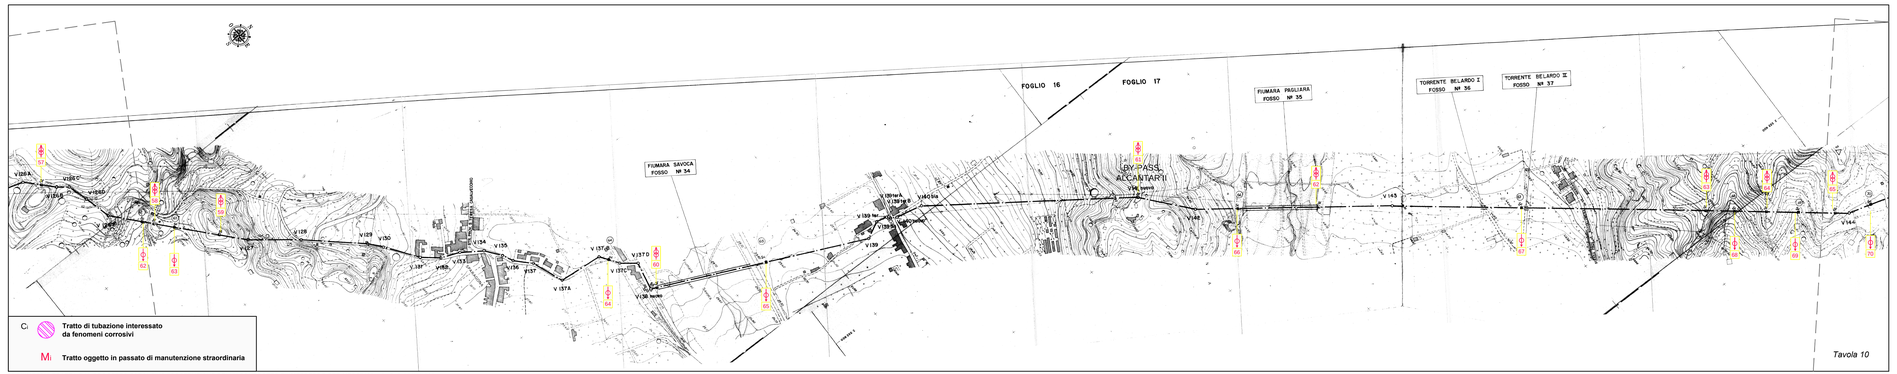

PLANIMETRIA TRATTA DAL PROGETTO ESECUTIVO "COSTRUZIONE DELL'ACQUEDOTTO FIUMEFREDDO PER MESSINA" - *As Built 20/11/1989*

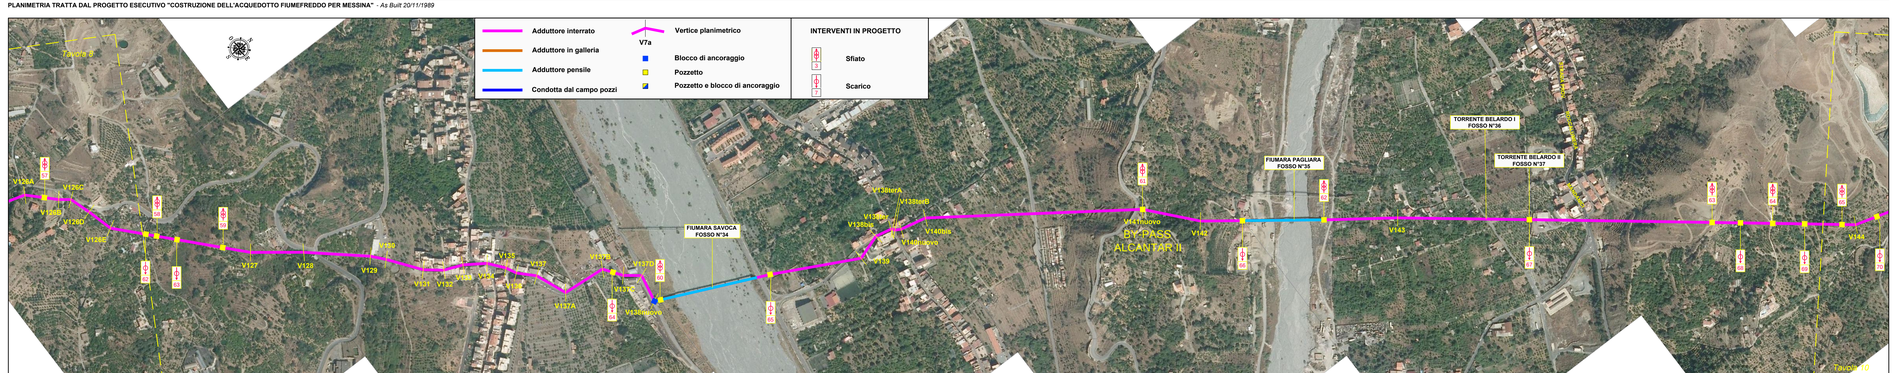

ORTOFOTO 2012 - *Fonte Geoportale Nazionale Settembre 2012*

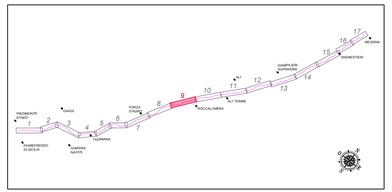

Comune di MESSINA

A. M. A. M. S. P. A.
AZIENDA MERIDIONALE ACQUE MESSINA

INTERVENTI DI MITIGAZIONE DELLE VULNERABILITA' DELL'ACQUEDOTTO FIUMEFREDDO

- INTERVENTI SULL'INFRASTRUTTURA -

PROGETTO DI FATTIBILITA' TECNICO ECONOMICA

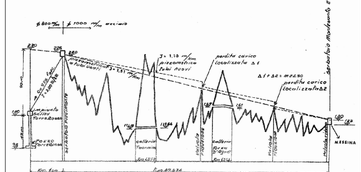

Classe 5	**PLANIMETRIE DI DETTAGLIO**
Tavola 5.9	**TRATTO 9** *Santa Teresa di Riva - Roccalumera*
Scala 1:4.000	
Data MAGGIO 2017	
ID Elaborato AMAM_PRE_1.1.dwg	

Il Progettista: Ing. Cristian BONITO (Tutti i Diritti Riservati)
A.M.A.M. S.p.A. Il Presidente: Dott. Leonardo TERMINI
R.U.P.

Rev.	Descrizione	Redatto	Verificato	Approvato
2				
1				
0	PRIMA EMISSIONE	PLP	GB	CB

ISO A3x4