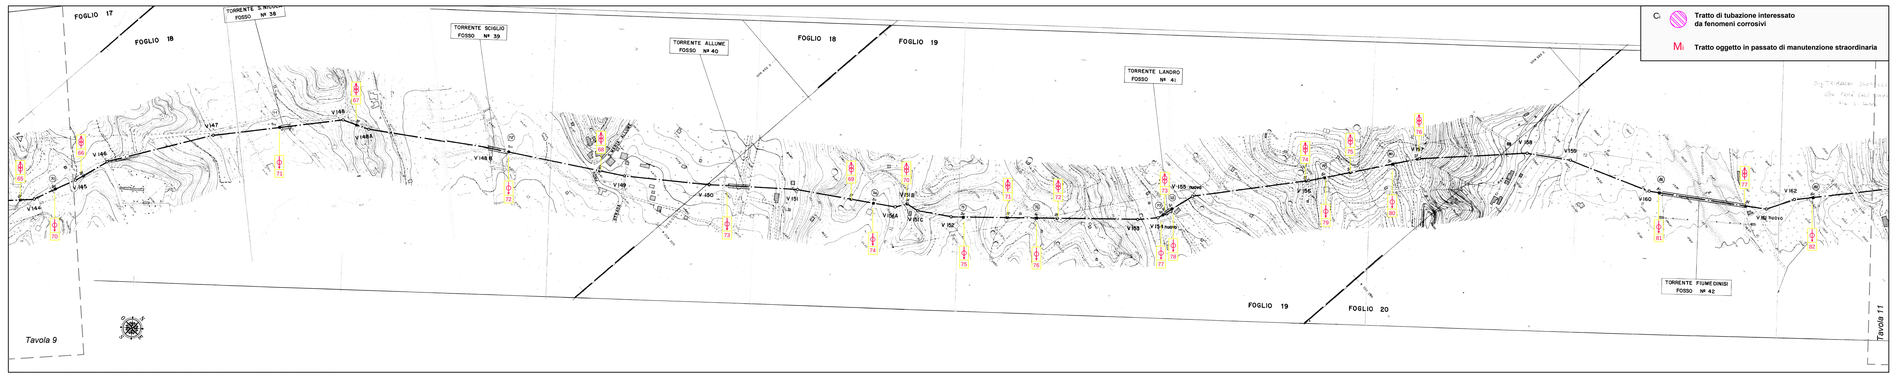

PLANIMETRIA TRATTA DAL PROGETTO ESECUTIVO "COSTRUZIONE DELL'ACQUEDOTTO FIUMEFREDDO PER MESSINA" - *As Built 20/11/1989*

ORTOFOTO 2012 - *Fonte Geoportale Nazionale Settembre 2012*

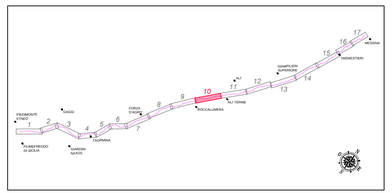

Comune di MESSINA

A.M.A.M. S.P.A.
AZIENDA MERIDIONALE ACQUE MESSINA

INTERVENTI DI MITIGAZIONE DELLE VULNERABILITA' DELL'ACQUEDOTTO FIUMEFREDDO

- INTERVENTI SULL'INFRASTRUTTURA -

PROGETTO DI FATTIBILITA' TECNICO ECONOMICA

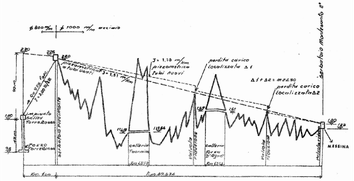

Classe	5
Tavola	5.10
Scala	1:4.000
Data	MAGGIO 2017
ID Elaborato	AMAM_PFE_1.1.dwg

PLANIMETRIE DI DETTAGLIO

TRATTO 10
Roccalumera - Torrente Fiume Dinisi

2				
1				
0	PRIMA EMISSIONE	PLP	GB	CB
Rev.	Descrizione	Redatto	Verificato	Approvato

Il Progettista: Ing. Cristian BONITO
Il Presidente
A.M.A.M. S.p.A.
Il R.U.P.: Dott. Leonardo TERMINI

ISO A3x4