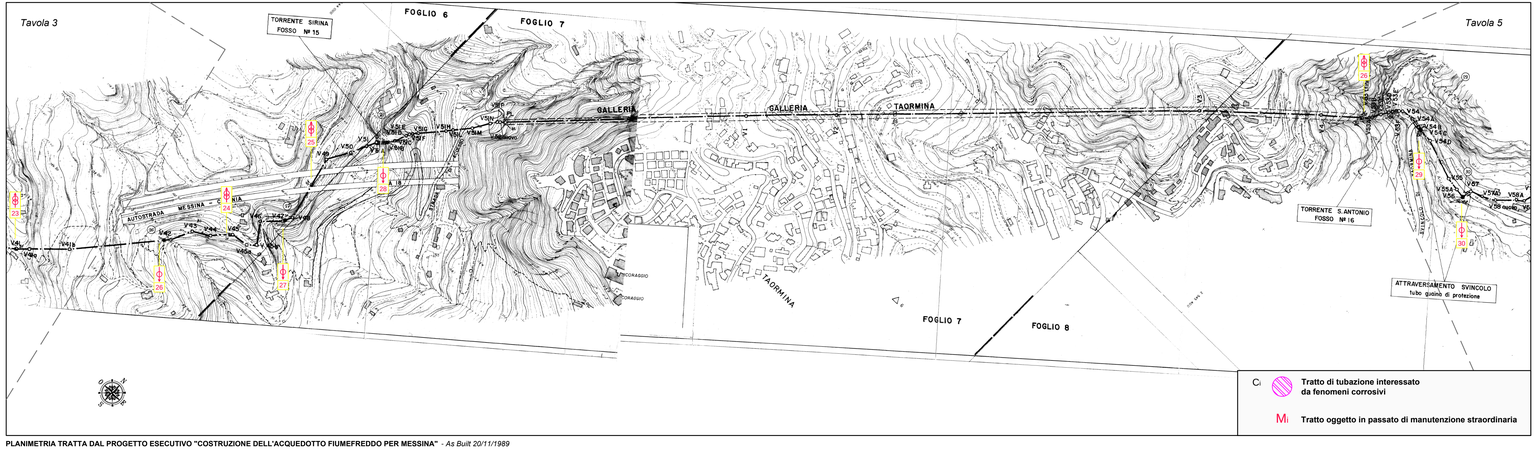

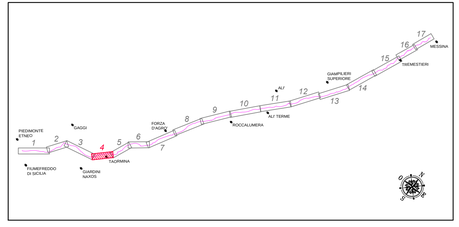

PLANIMETRIA TRATTA DAL PROGETTO ESECUTIVO "COSTRUZIONE DELL'ACQUEDOTTO FIUMEFREDDO PER MESSINA" - *As Built 20/11/1989*

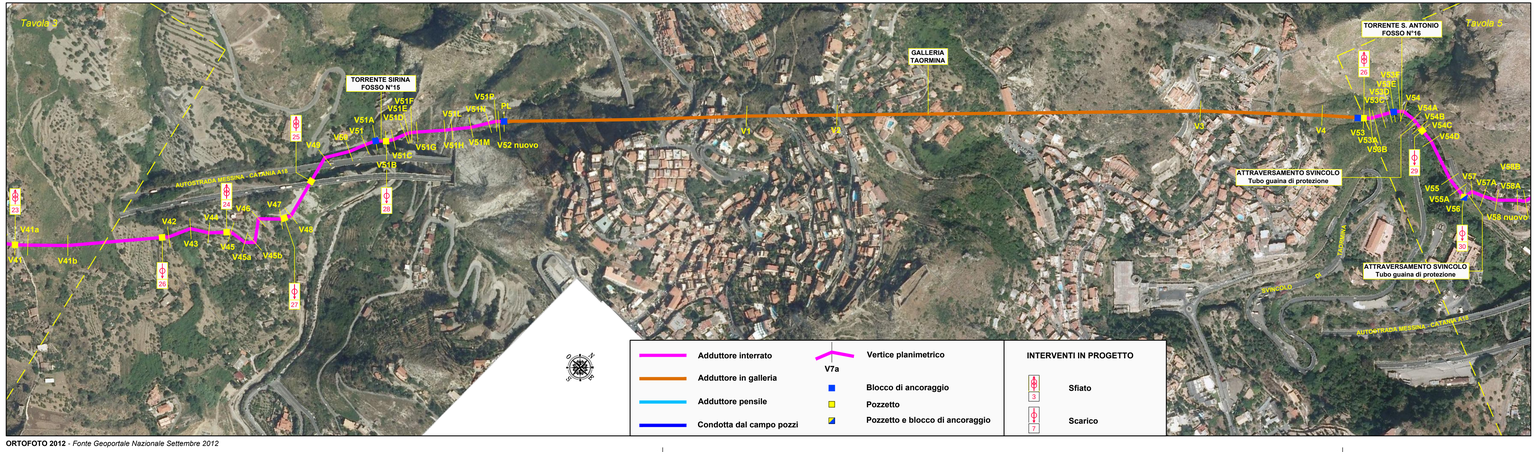

ORTOFOTO 2012 - *Fonte Geoportale Nazionale Settembre 2012*

Comune di MESSINA

A. M. A. M. S. P. A.
AZIENDA MERIDIONALE ACQUE MESSINA

INTERVENTI DI MITIGAZIONE DELLE VULNERABILITA' DELL'ACQUEDOTTO FIUMEFREDDO

- INTERVENTI SULL'INFRASTRUTTURA -

PROGETTO DI FATTIBILITA' TECNICO ECONOMICA

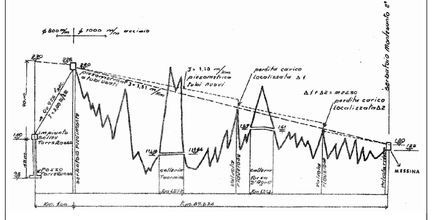

Classe	**5**
Tavola	**5.4**
Scala	1:4.000
Data	**MAGGIO 2017**
ID Elaborato	AMAM_PRE_1.1.dwg

PLANIMETRIE DI DETTAGLIO

TRATTO 4
Vallone Tonde - Uscita galleria Taormina

Il Progettista: Ing. Cristian BONETTI n°6290 Ordine Ingegneri Palermo

A.M.A.M. S.p.A.
Il Presidente — Dott. Leonardo TERMINI
R.U.P.

Rev.	Descrizione	Redatto	Verificato	Approvato
2				
1				
0	PRIMA EMISSIONE	PLP	GB	CB

ISO A3x3