


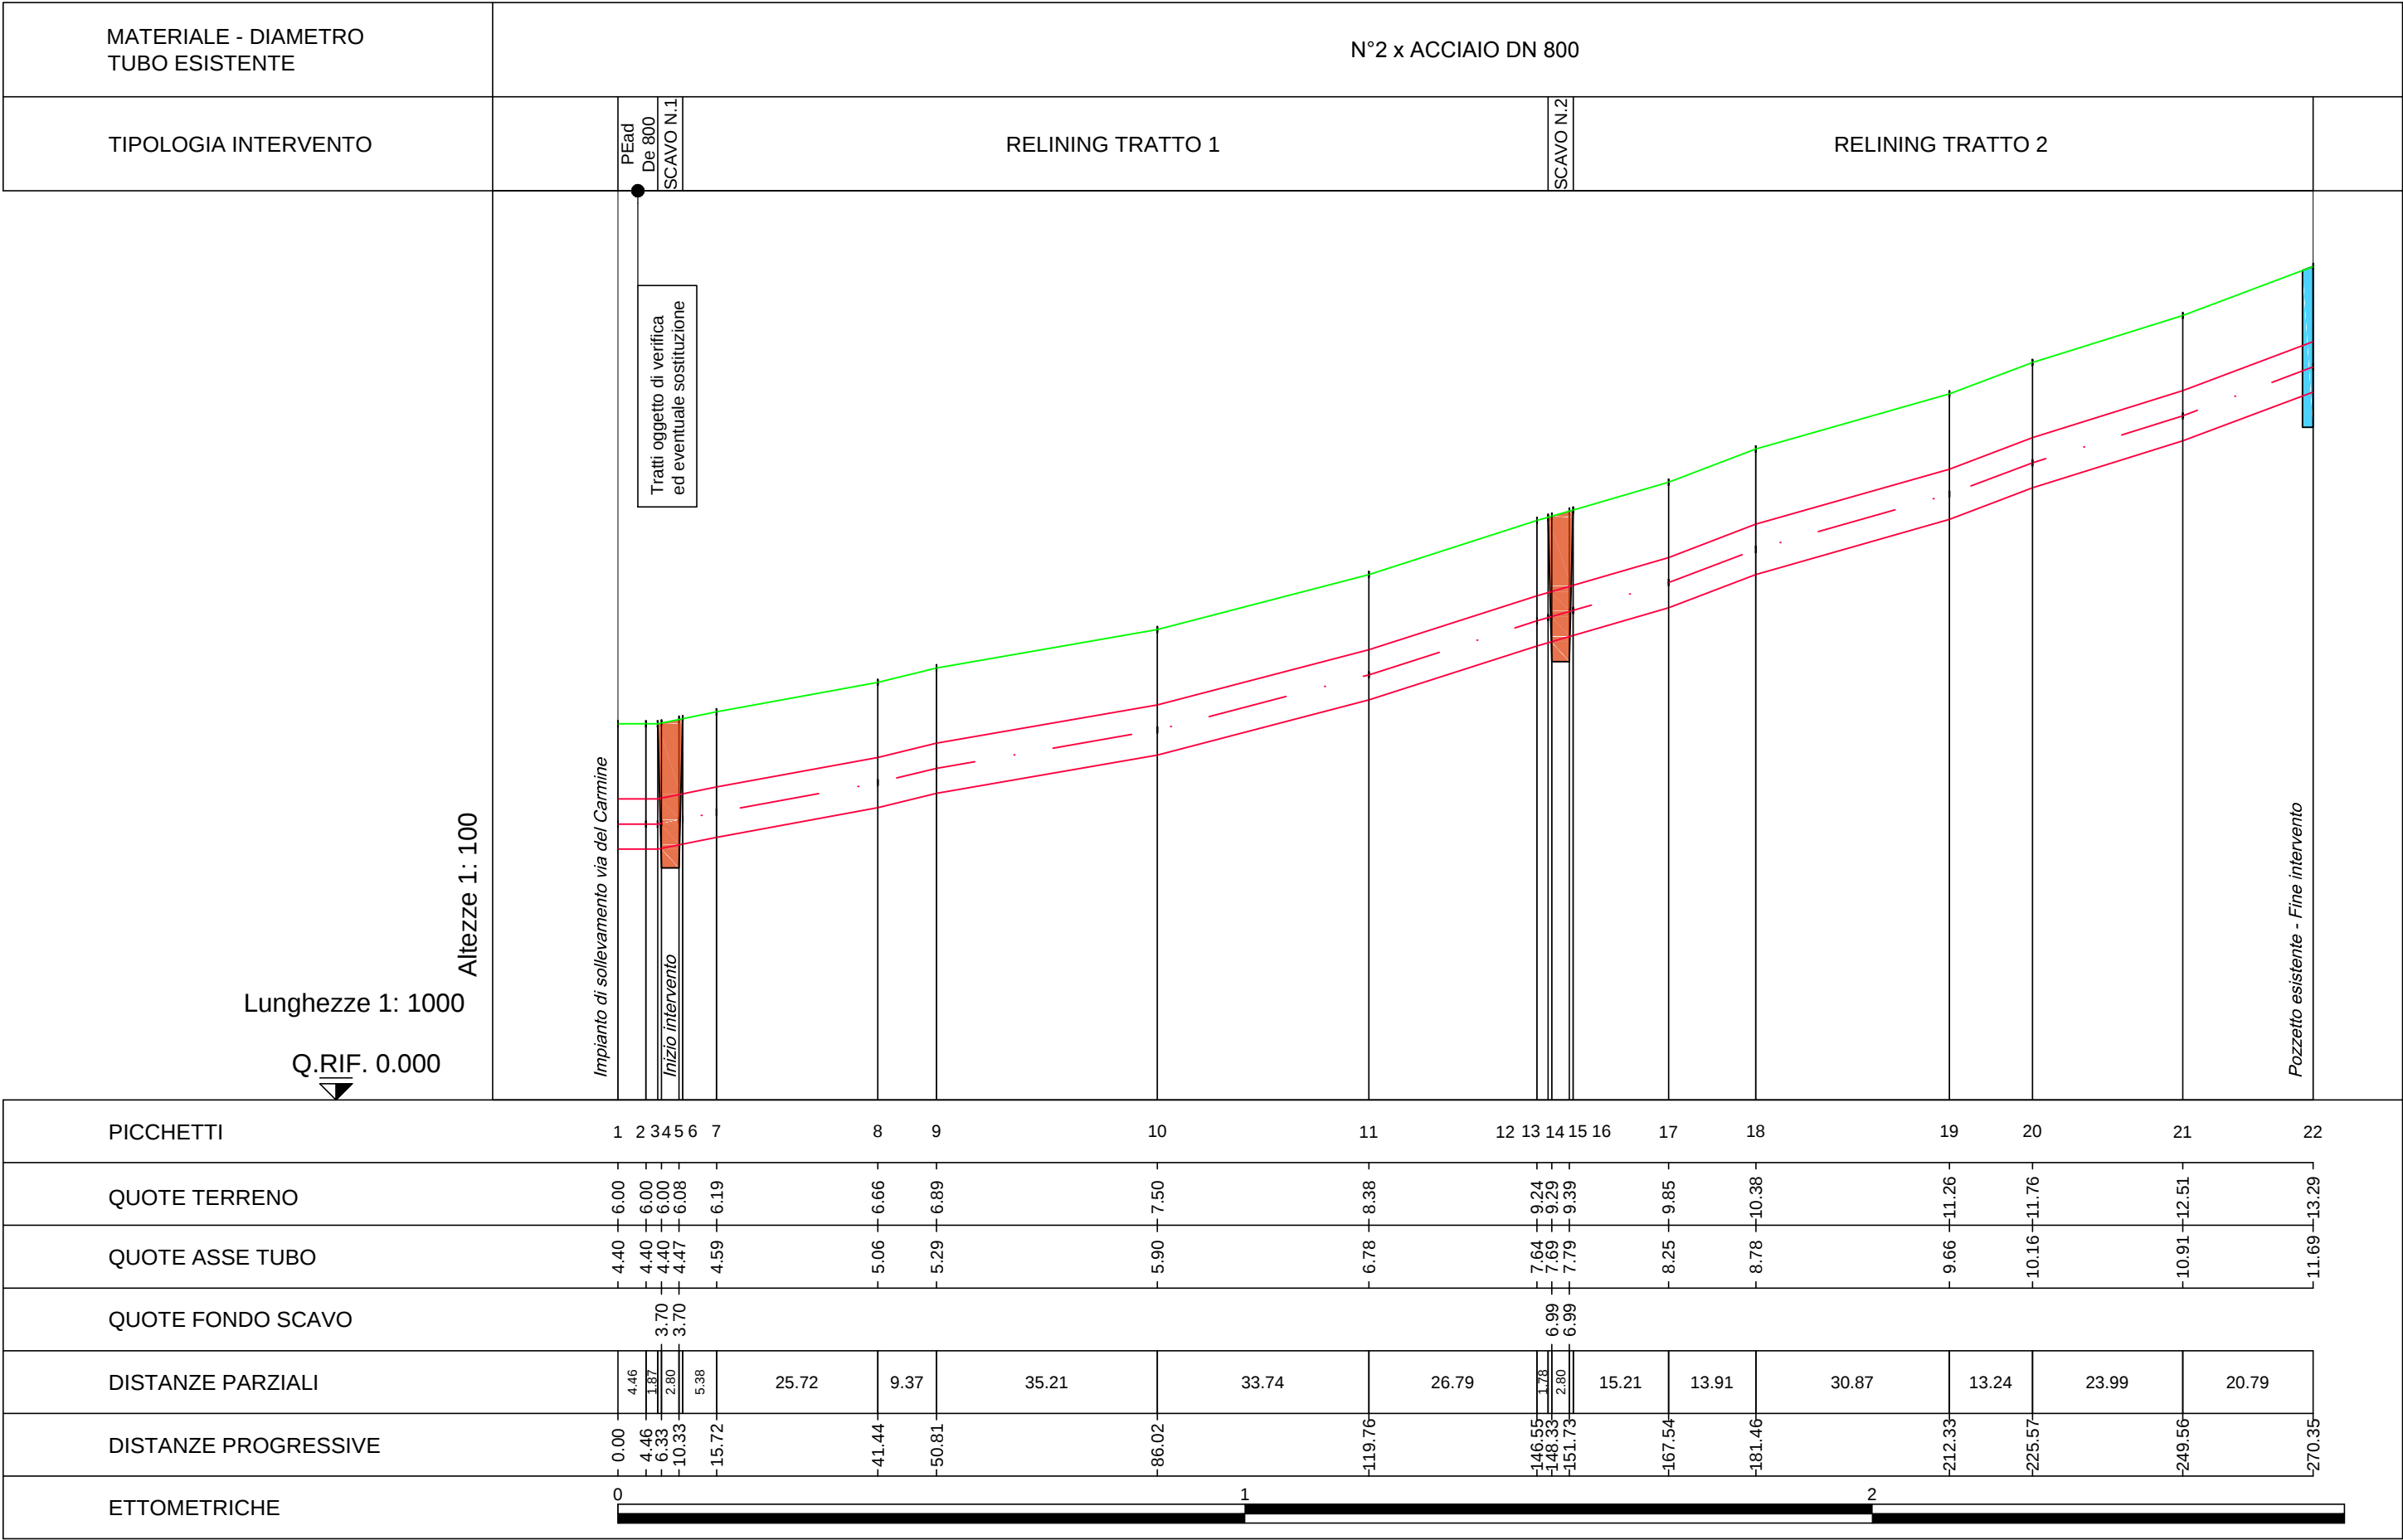

LEGENDA

Profilo terreno

Tratto oggetto di intervento

Trincee di scavo

Pozzetto esistente

AZIENDA MERIDIONALE ACQUE MESSINA S.p.A.

Azienda Speciale iscritta alla Sezione Ordinaria del Registro delle Imprese di Messina – R.E.A. n. 157160

Lavori di somma urgenza per la risoluzione delle problematiche inerenti il servizio di erogazione idropotabile ed il servizio di collettamento e depurazione dei reflui:

1) COLLETTORI DI MANDATA IMPIANTO DI SOLLEVAMENTO "CARMINE"

2) SOSTITUZIONE TRATTO IN GALLERIA DELL'ACQUEDOTTO MONTESANTO - TREMONTI IN PIAZZA D'ARMI

PROGETTO ESECUTIVO

Classe

2

RELINING COLLETTORI PREMENTI "CARMINE"

Elaborato

CRM_2.3

PROFILO LONGITUDINALE

Scala

1:1000/1:100

Il Progettista

Ing. CRISTIAN BONETTI

Ing. Cristian BONETTI

n° 6390 Ordine Ingegneri Palermo

Il R.U.P.

Arch. Claudio Cipollini

2					
1					
0	Ottobre 2017	PRIMA EMISSIONE	SD	GB	CB
Rev.	Data	Descrizione	Redatto	Verificato	Approvato

Redazione: AKWA ENGINEERING s.r.l. - Società di Ingegneria - Via L. A. Muratori n° 13, 90127 PALERMO (PA)
Questo documento è di proprietà del Tecnico Incaricato (L. 22.04.1941 n° 633 - art. 2575 e segg. C.C.) - Non può essere modificato, copiato, duplicato, riprodotto o divulgato senza autorizzazione scritta dello stesso