




Lavori civili propedeutici al relining
Cantierizzazione, realizzazione fosse innesto relining, eventuale rimozione soletta pozzetto esistente

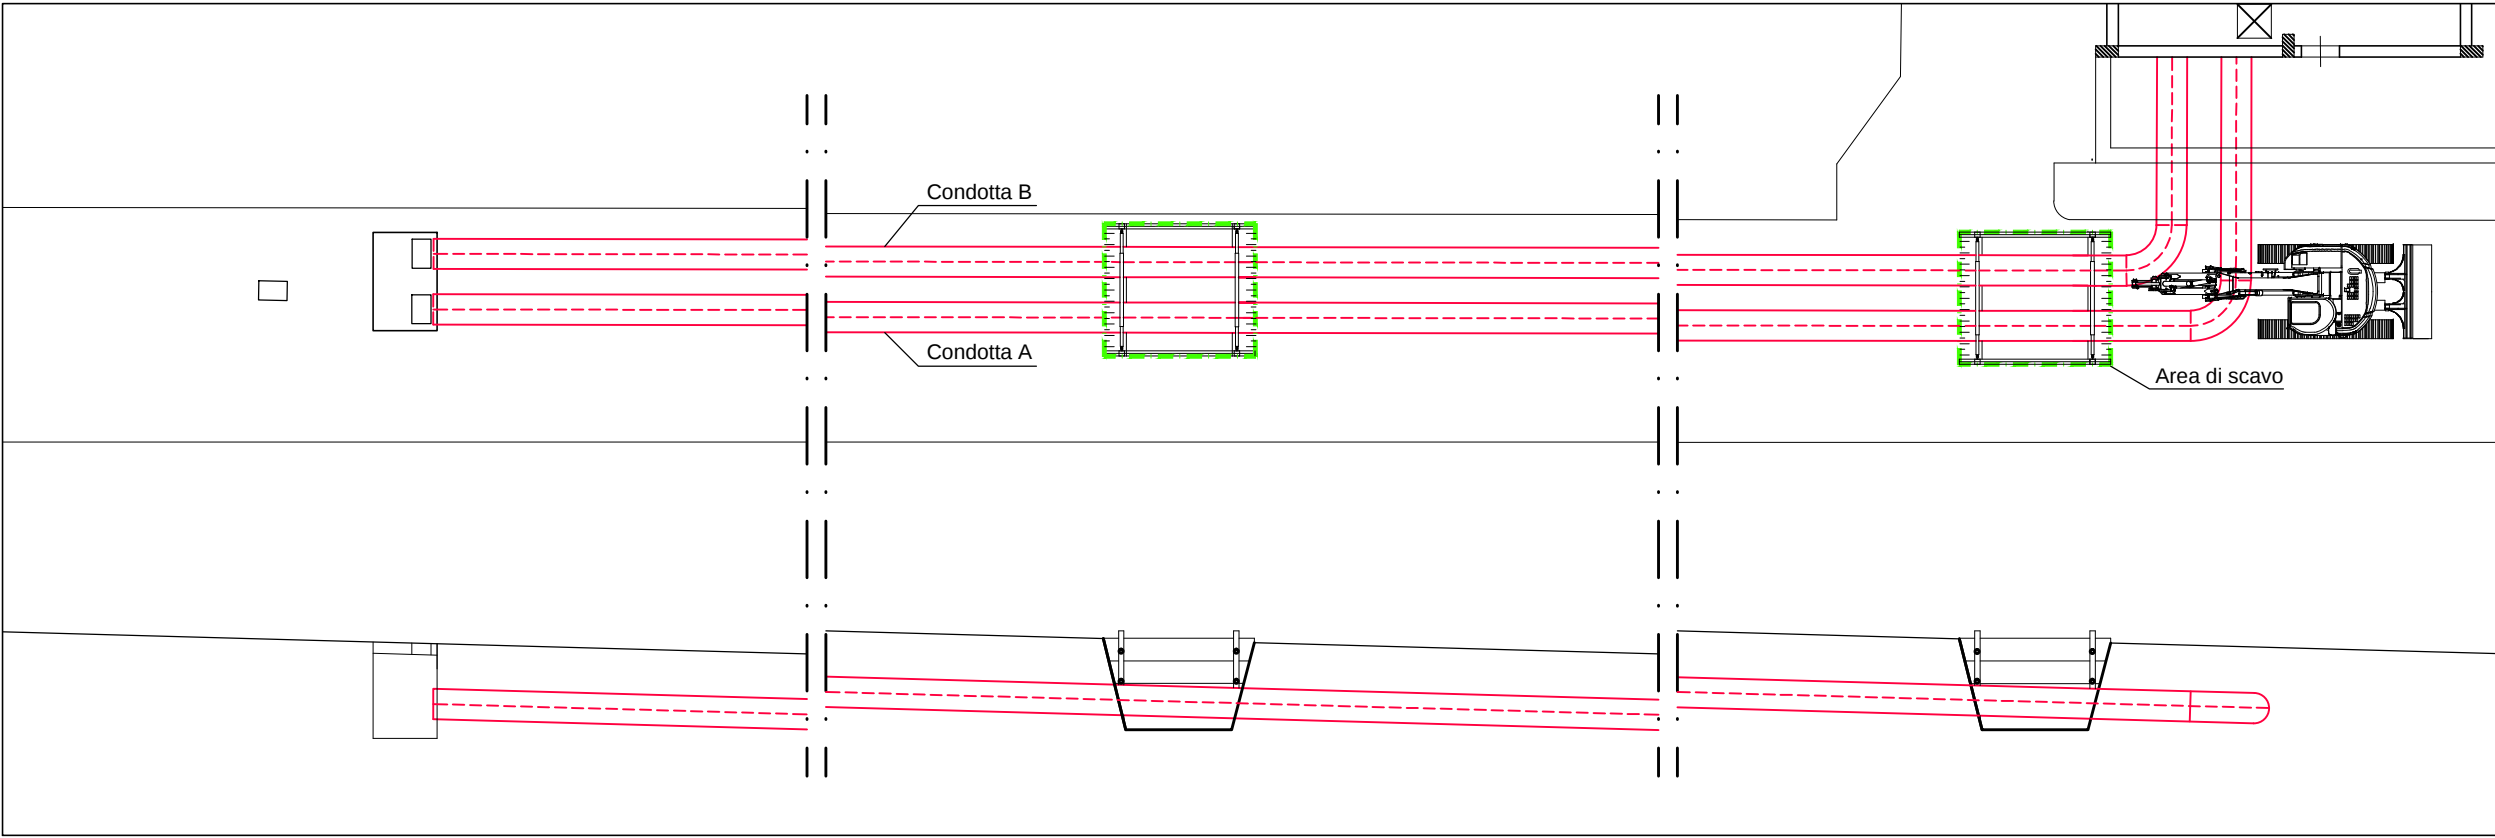


Lavori civili propedeutici al relining - Condotta premente A
Taglio e asportazione di 2 segmenti di tubo

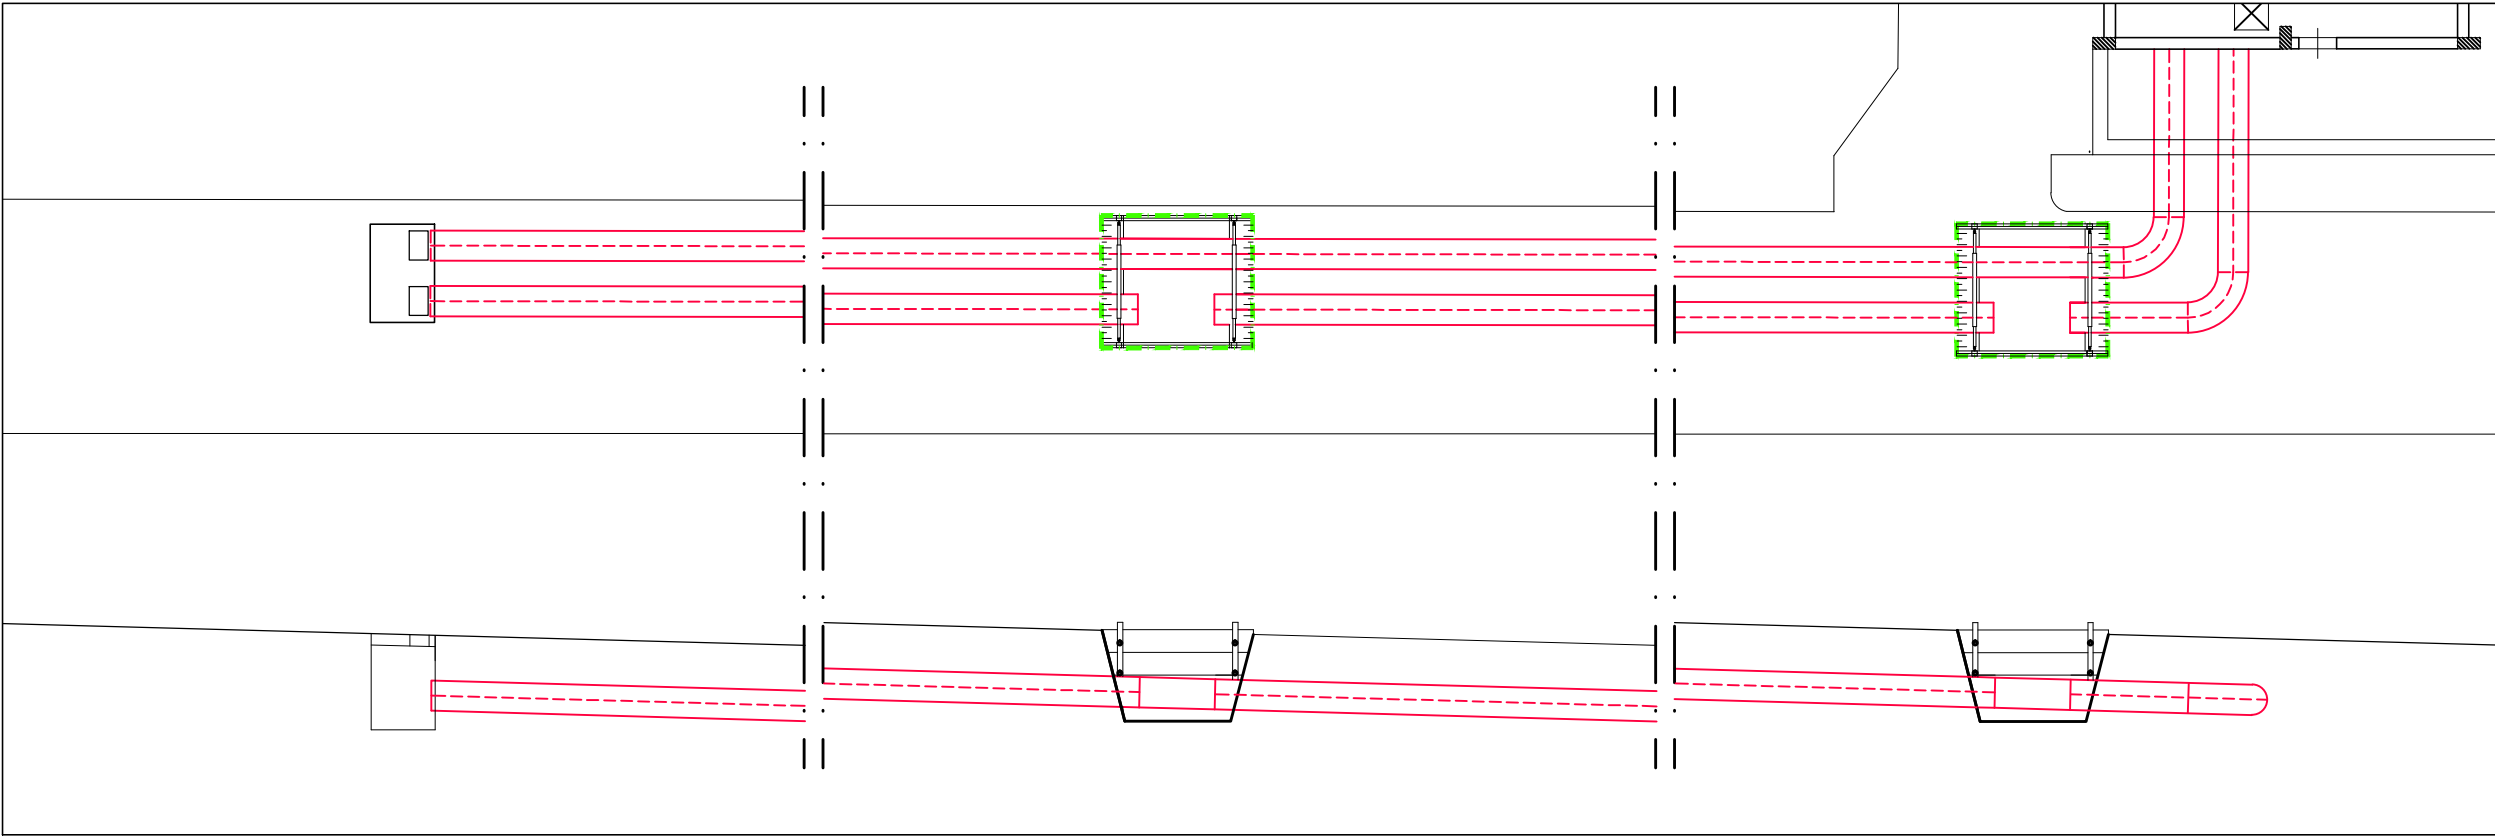


Lavori civili propedeutici al relining - Condotta premente A
Video ispezione, pulizia, video ispezione

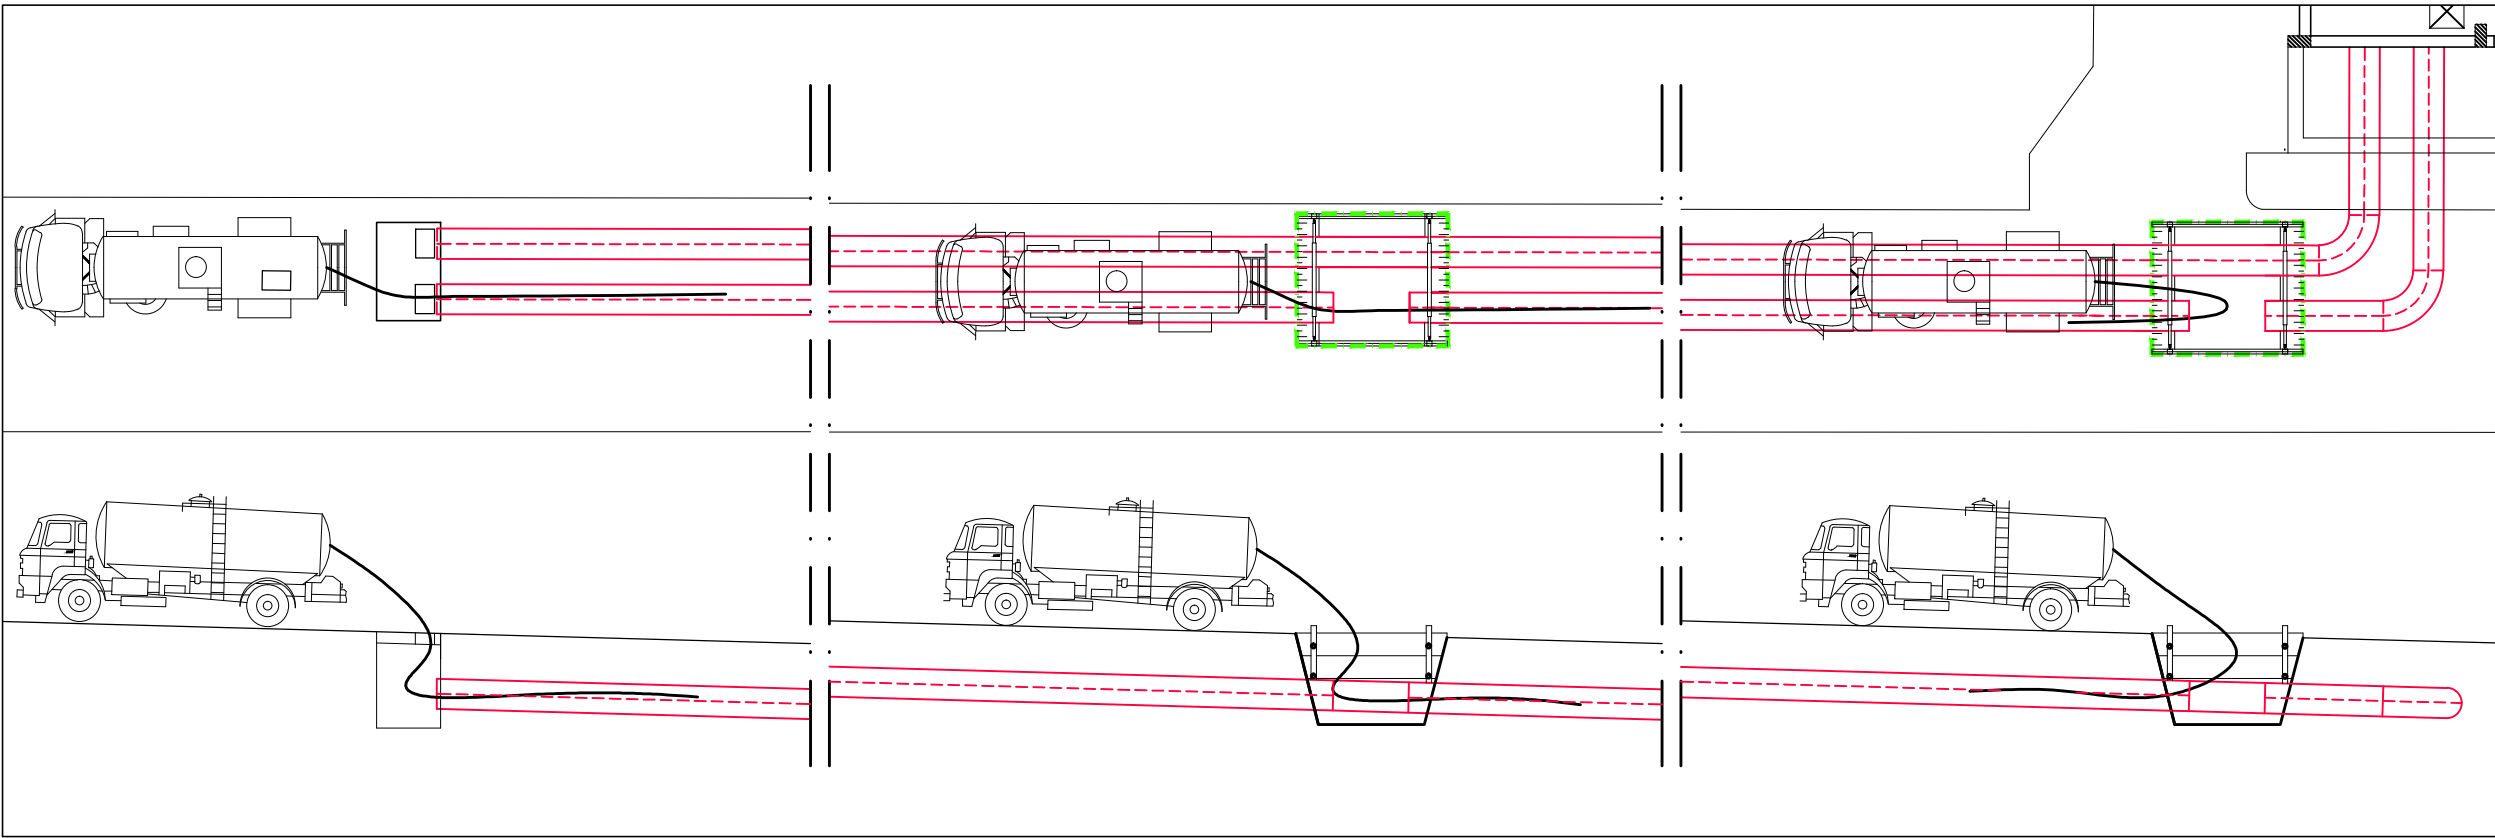


Lavori di relining - Condotta premente A
Impregnazione liner, inserimento entro primo tratto condotta esistente

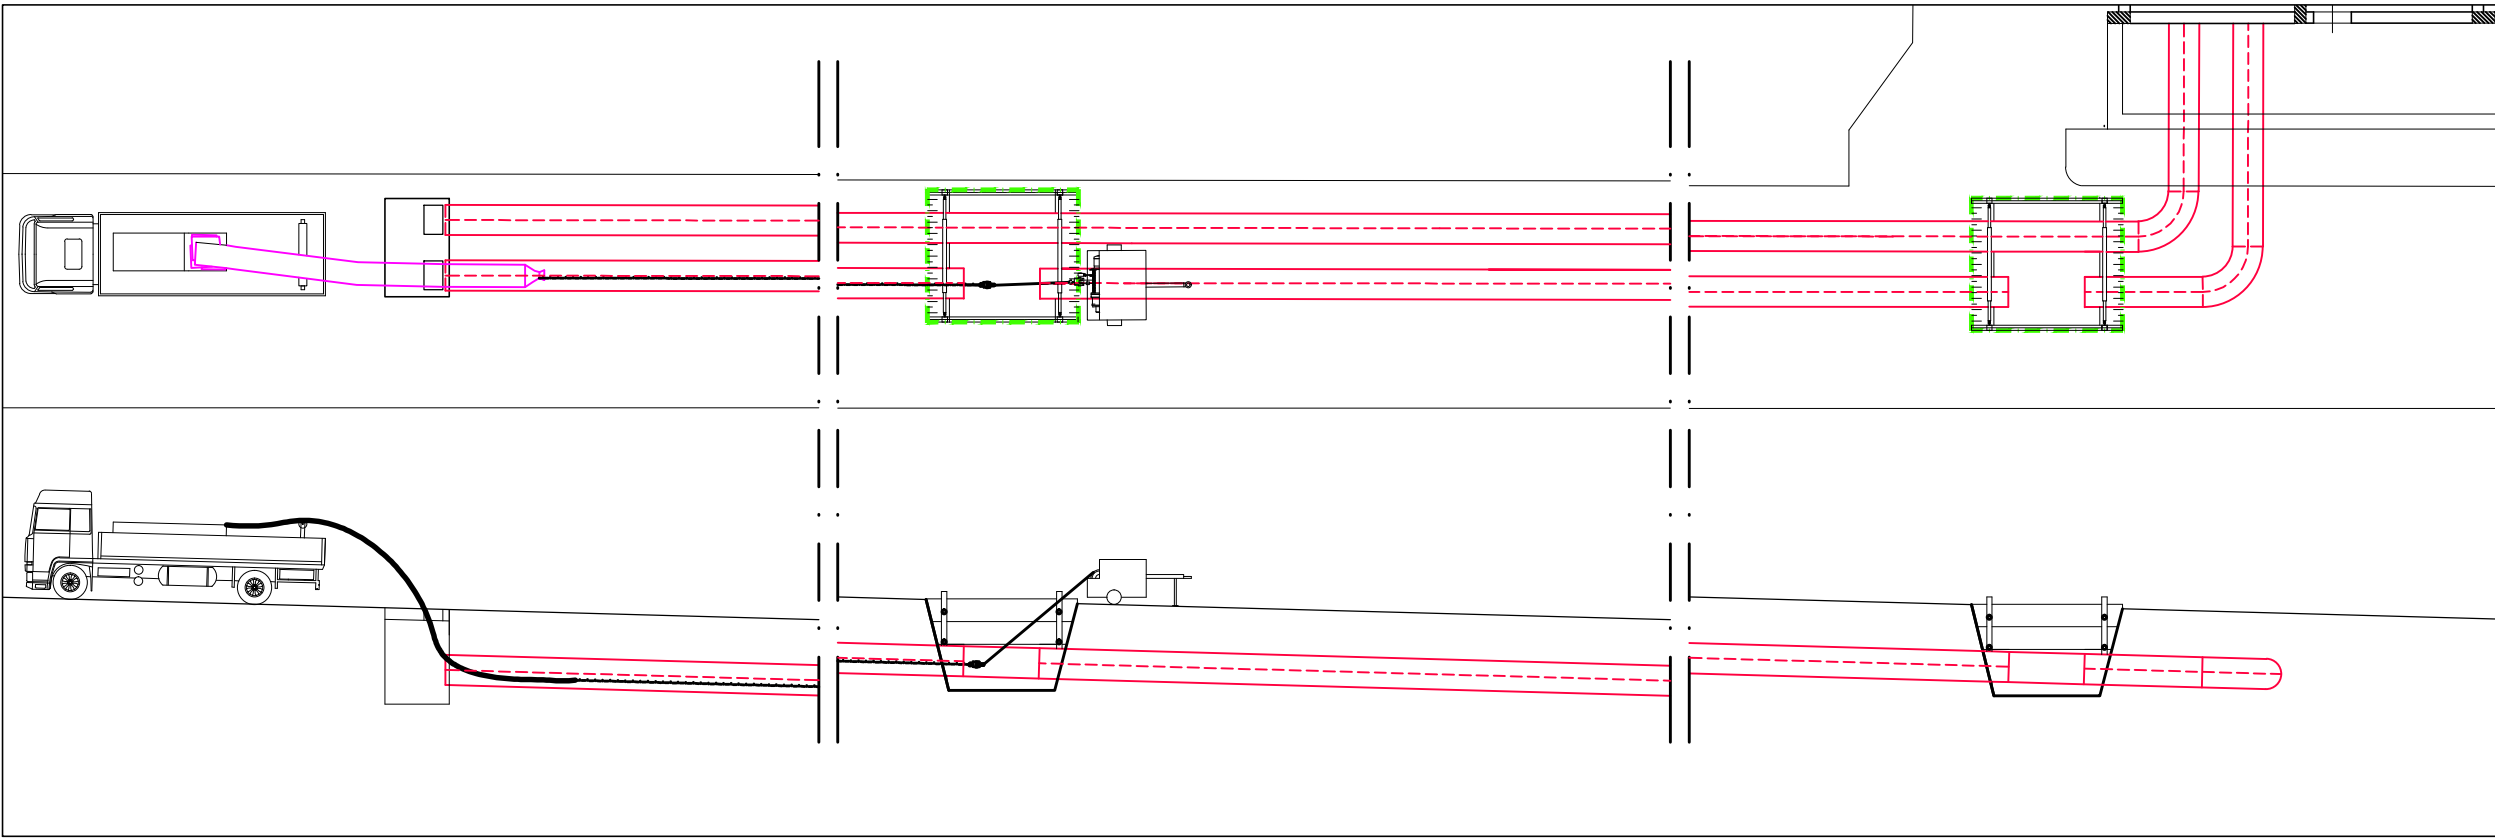


Lavori di relining - Condotta premente A
Inserimento packer, gonfiaggio liner e curing resina primo tratto

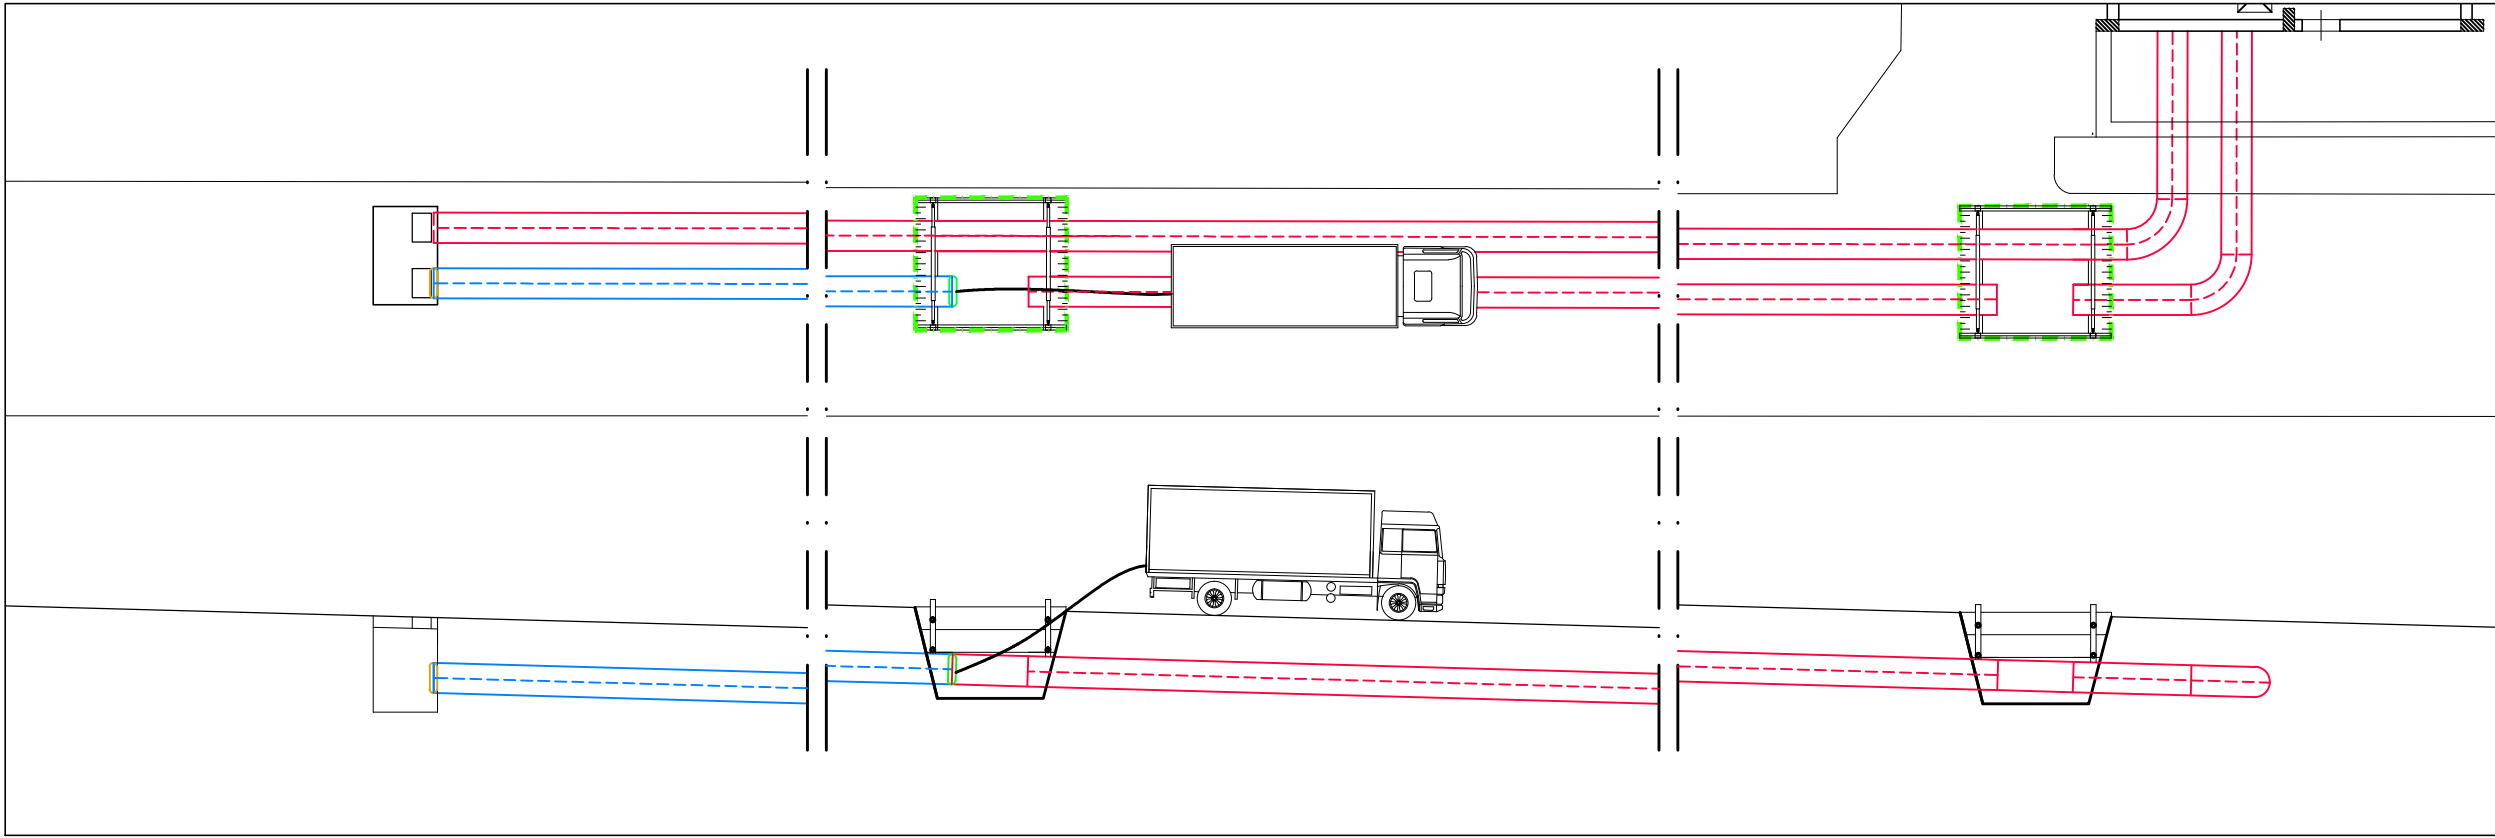


Lavori di relining - Condotta premente A
Impregnazione liner, inserimento entro secondo tratto condotta esistente

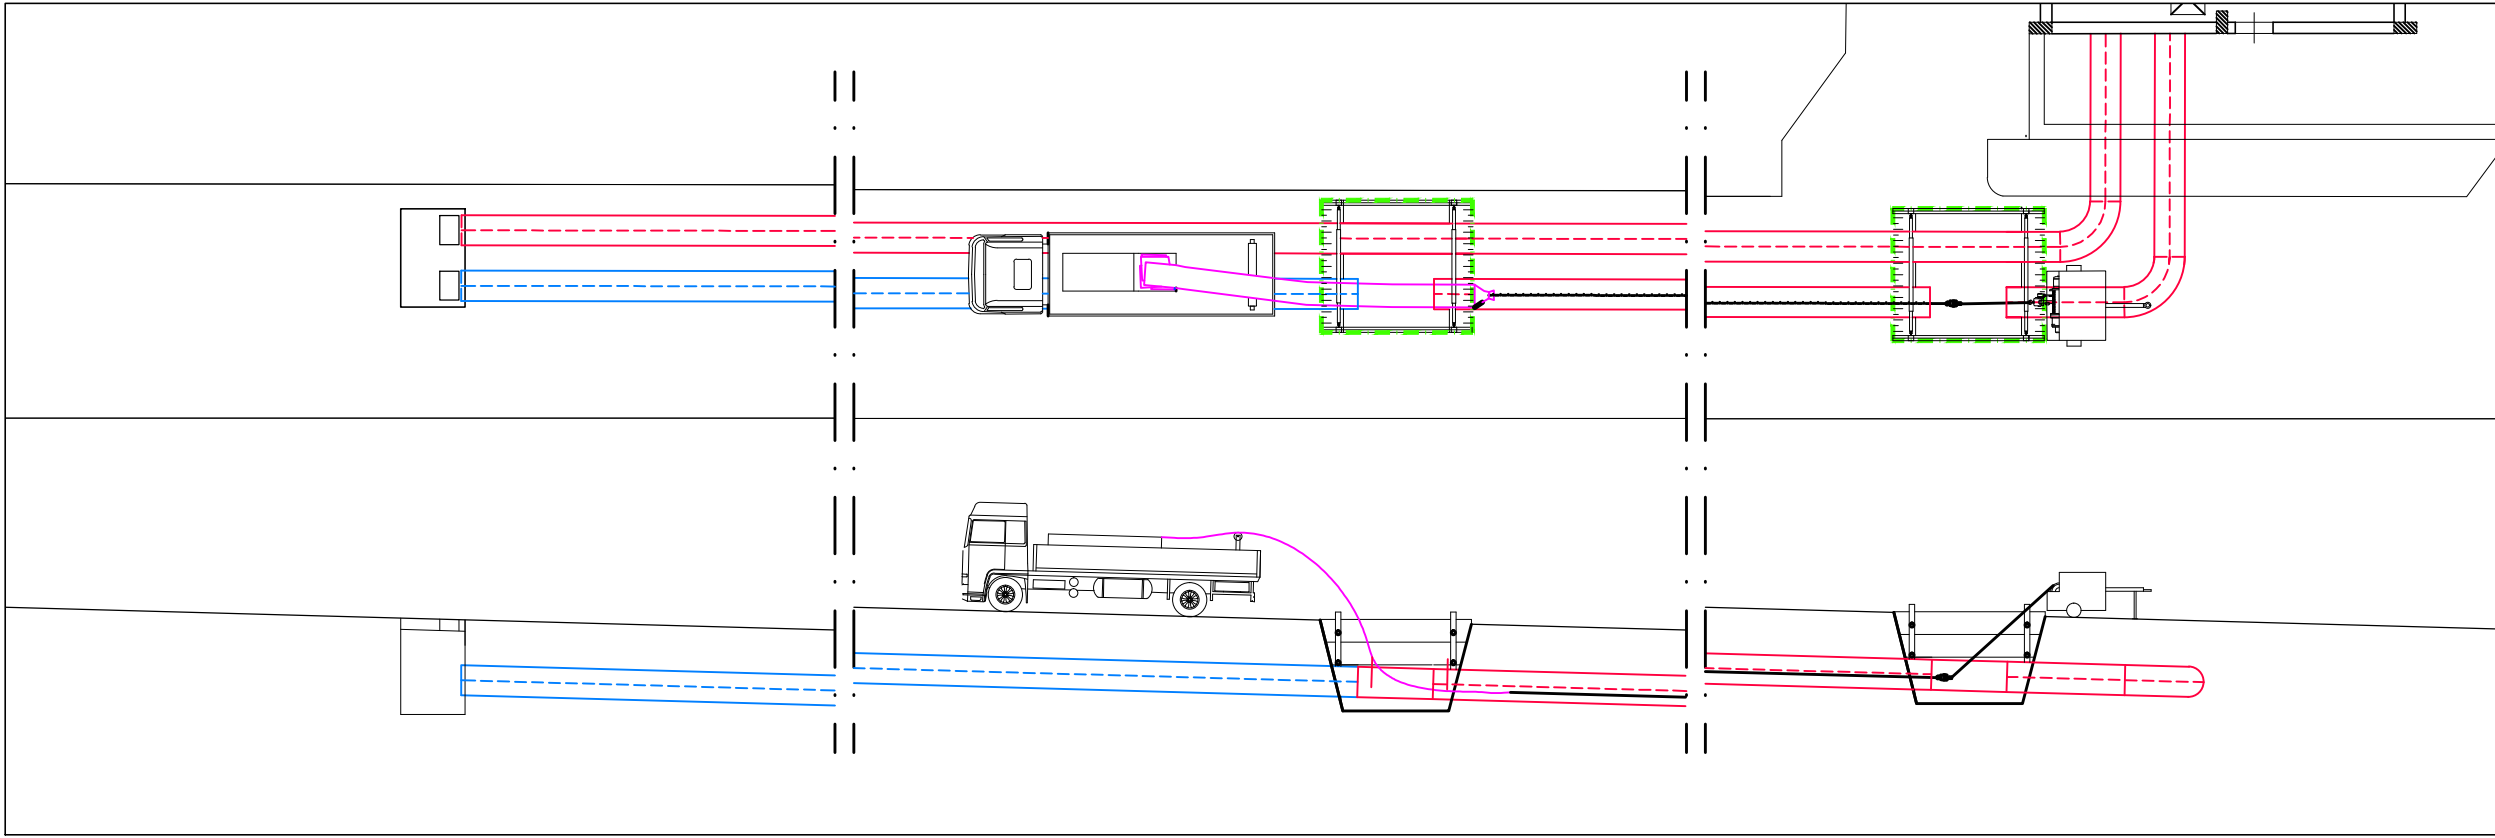


Lavori di relining - Condotta premente A
Inserimento packer, gonfiaggio liner e curing resina secondo tratto

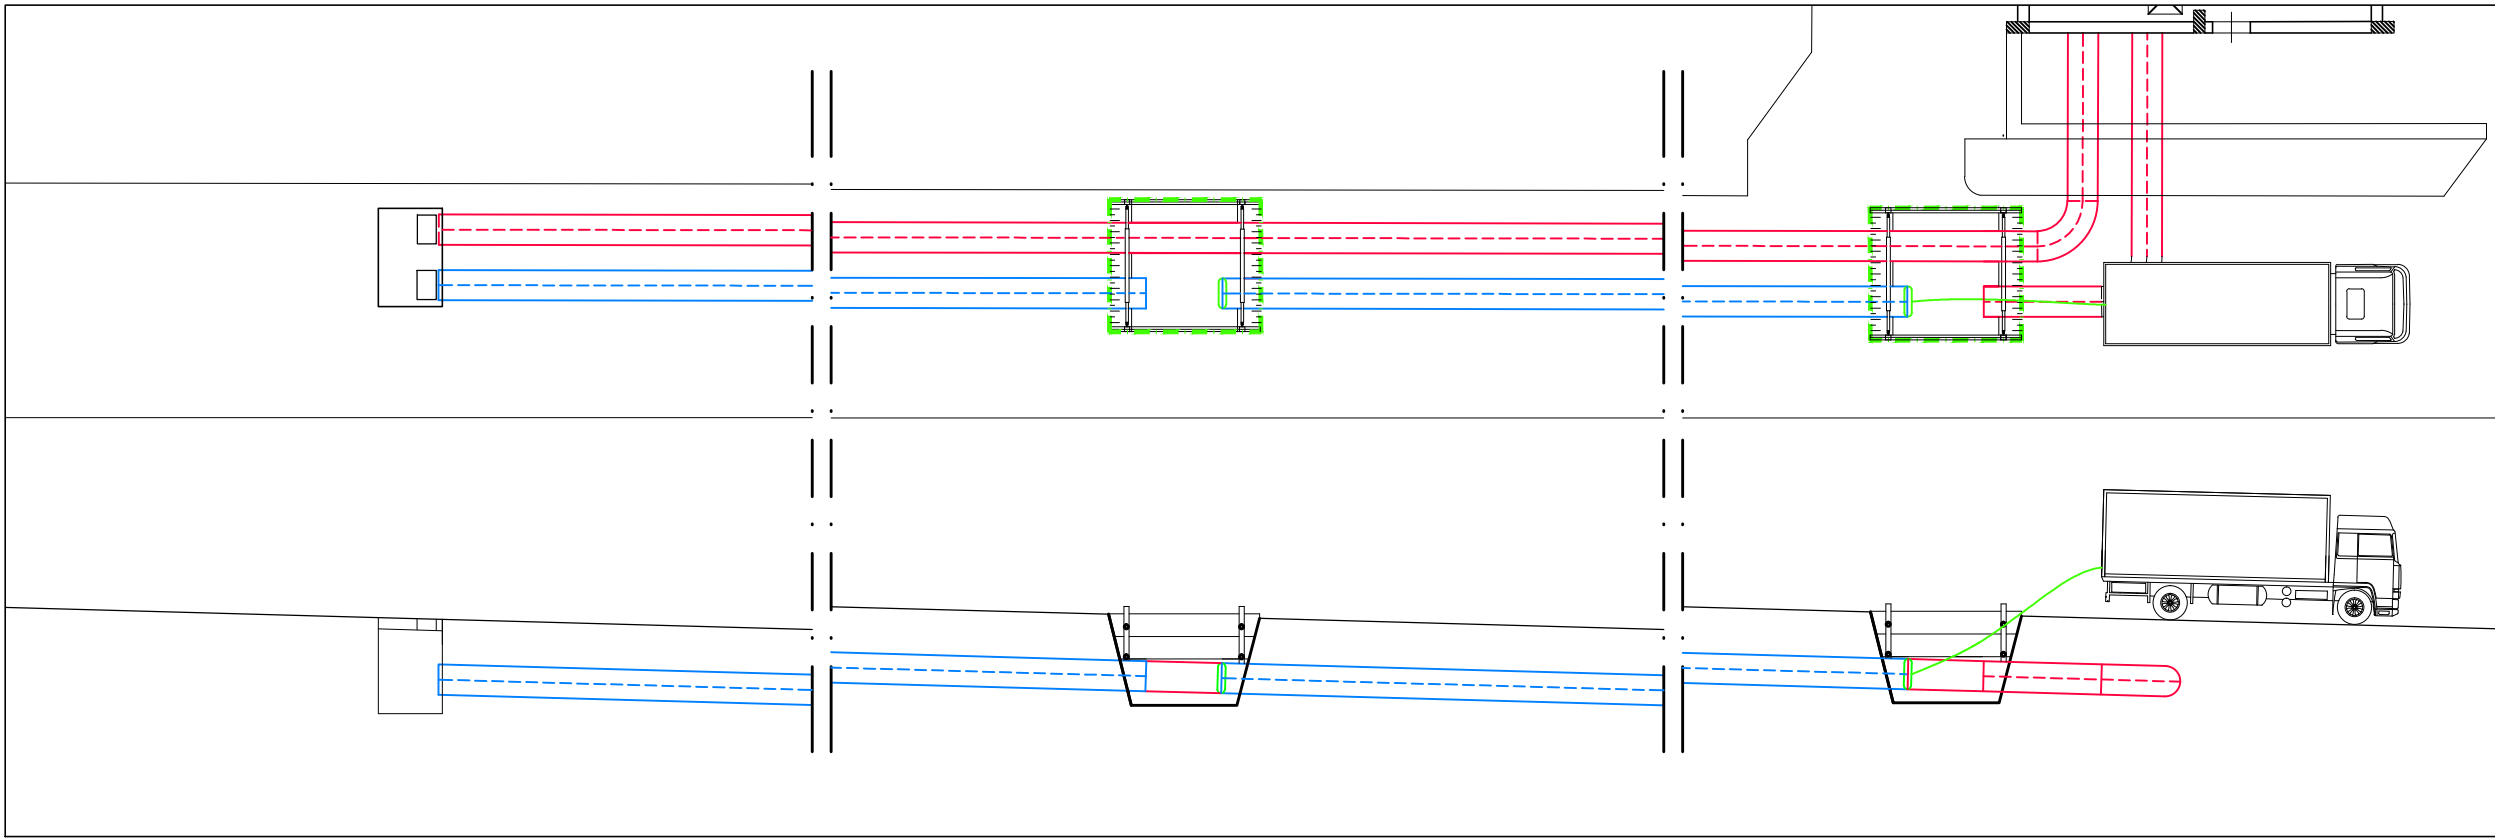


Lavori civili - Condotta premente A

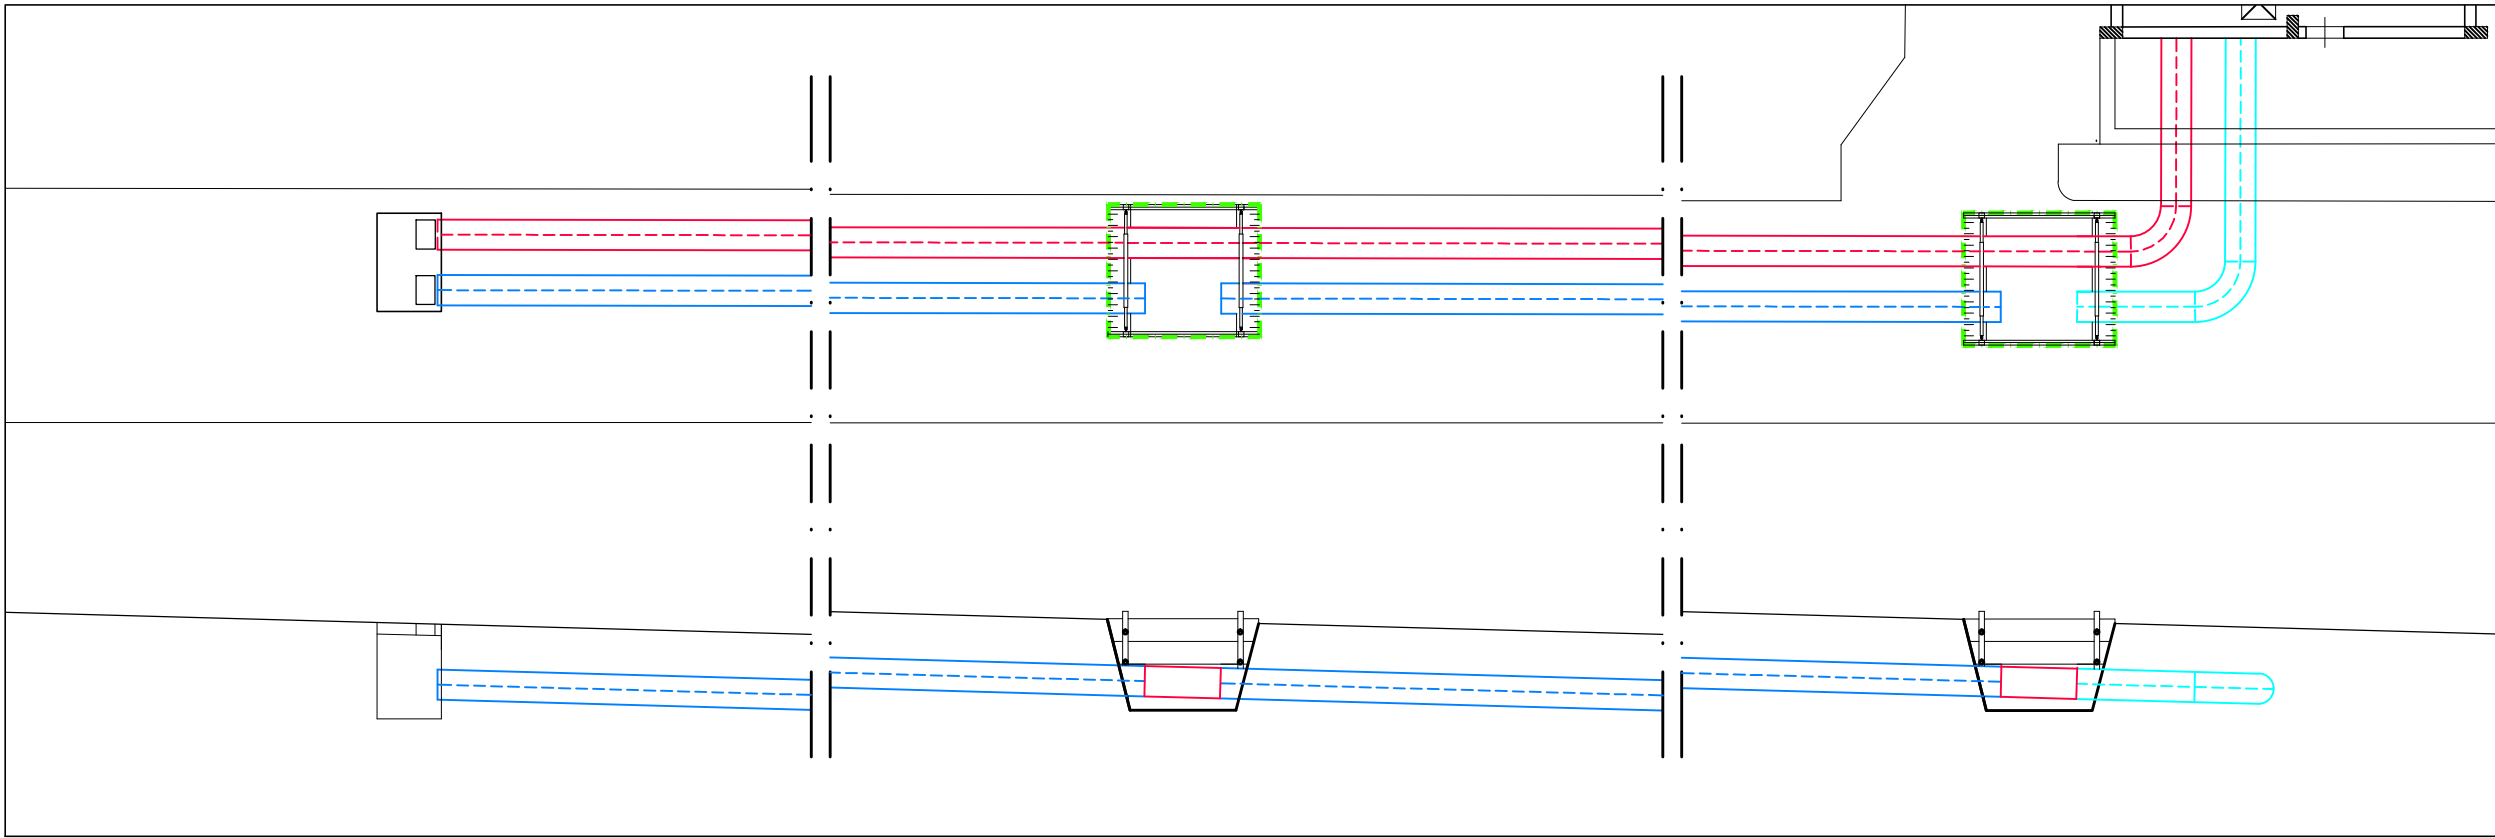


Lavori civili - Condotta premente A
Montaggio pezzi speciali

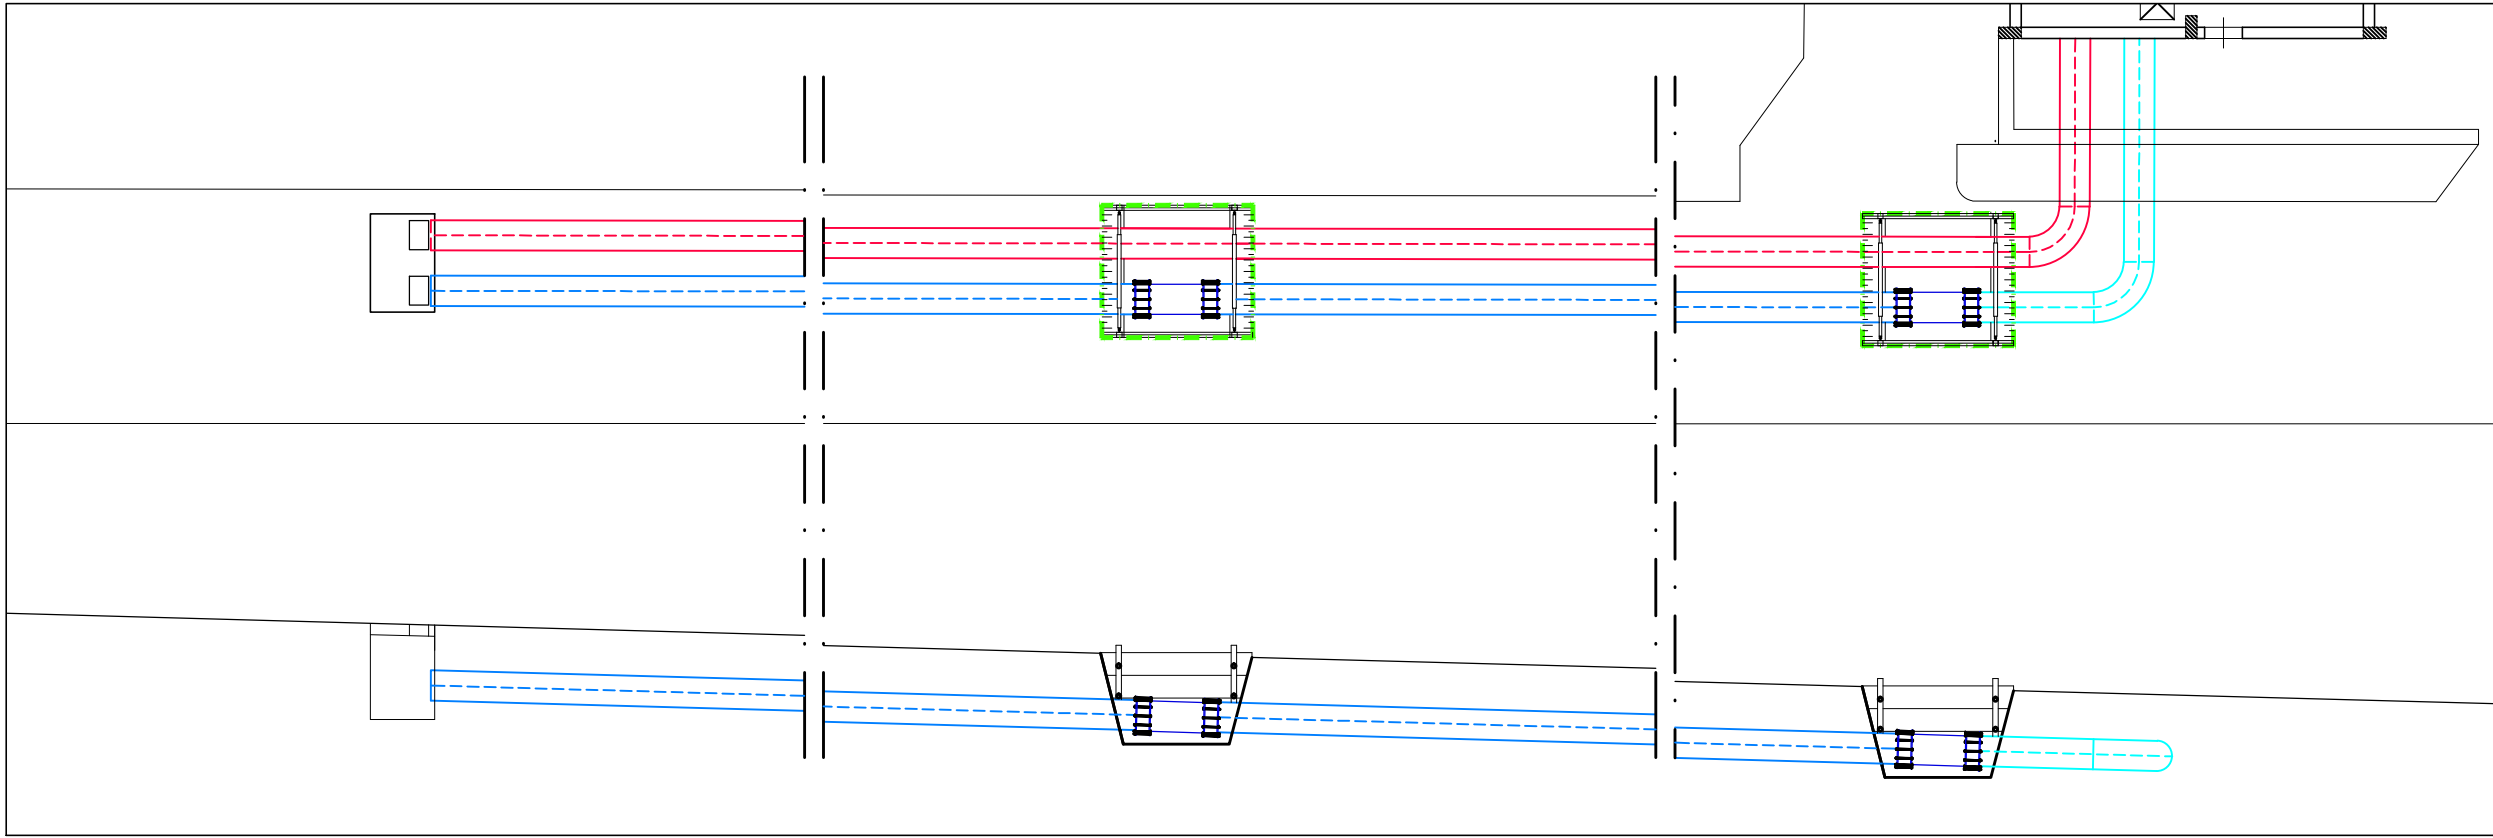

Lavori civili e di relining - Condotta premente B
Esecuzione delle fasi precedenti sulla condotta premente B

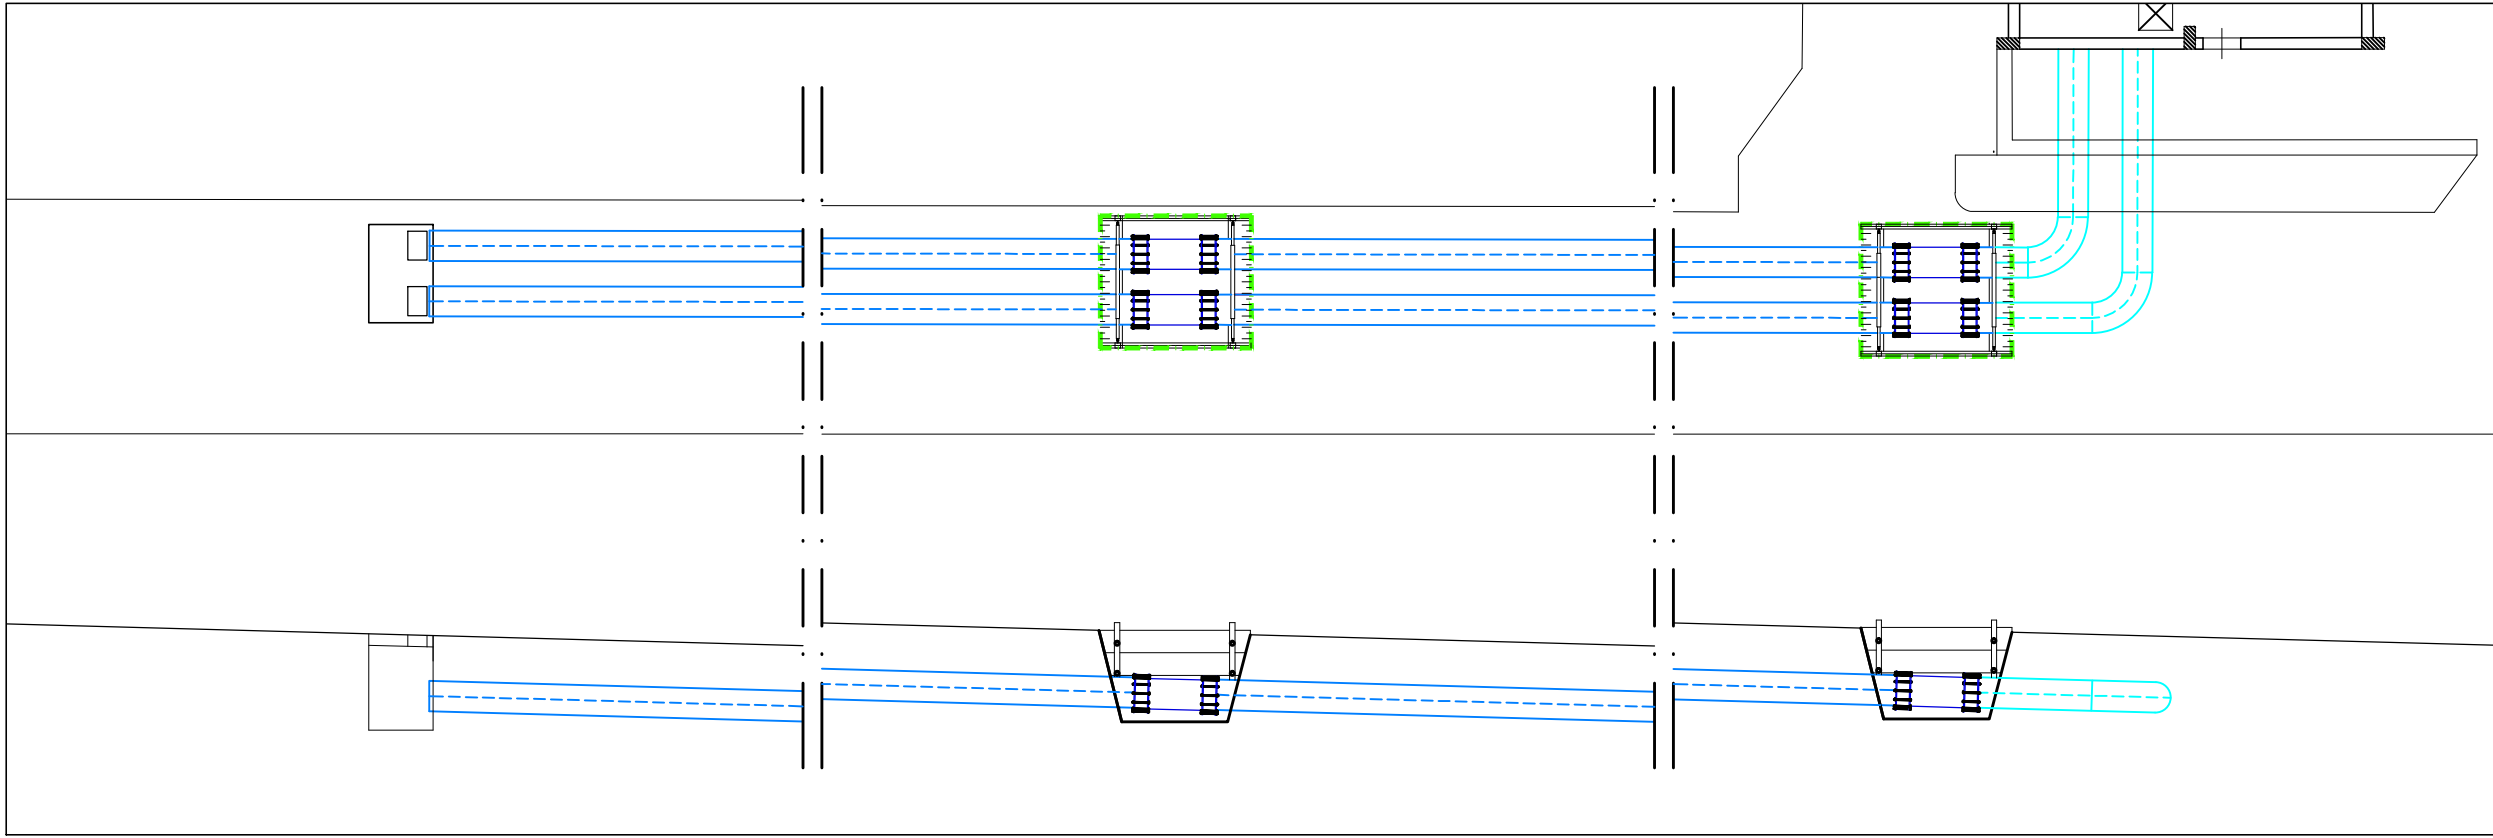

Lavori civili
Rinterro e rifacimento manto stradale

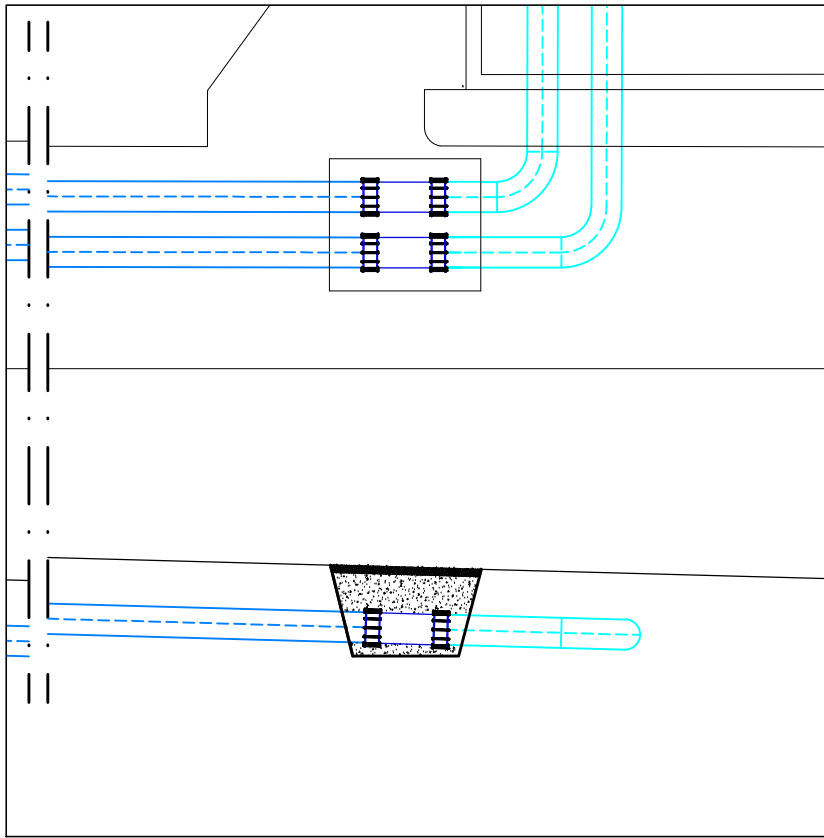

- Perimetro degli scavi
- Condotte nella fase iniziale
- Liner impregnato
- Condotte con liner applicato
- Condotte oggetto di pulizia
- Pezzi speciali

 AZIENDA MERIDIONALE ACQUE MESSINA S.p.A.		Azienda Speciale iscritta alla Sezione Ordinaria del Registro delle Imprese di Messina - R.E.A. n. 157160	
Lavori di somma urgenza per la risoluzione delle problematiche inerenti il servizio di erogazione idropotabile ed il servizio di collettamento e depurazione dei reflui: 1) COLLETTORI DI MANDATA IMPIANTO DI SOLLEVAMENTO "CARMINE" 2) SOSTITUZIONE TRATTO IN GALLERIA DELL'ACQUEDOTTO MONTESANTO - TREMONTI IN PIAZZA D'ARMI			
PROGETTO ESECUTIVO			
			
Classe		2	
RELINING COLLETTORI PREMENTI "CARMINE"		2	
Elaborato CRM_2.4		FASI DI LAVORO	
Scala 1:200		PRIMA EMISSIONE	
2		FI	GB
1		CB	CB
0 01 Ottobre 2017		PRIMA EMISSIONE	
Rev. Data		Descrizione	
2		FI	
1		GB	
0 01 Ottobre 2017		PRIMA EMISSIONE	
Rev. Data		Descrizione	
2		FI	
1		GB	
0 01 Ottobre 2017		PRIMA EMISSIONE	