PIANTA

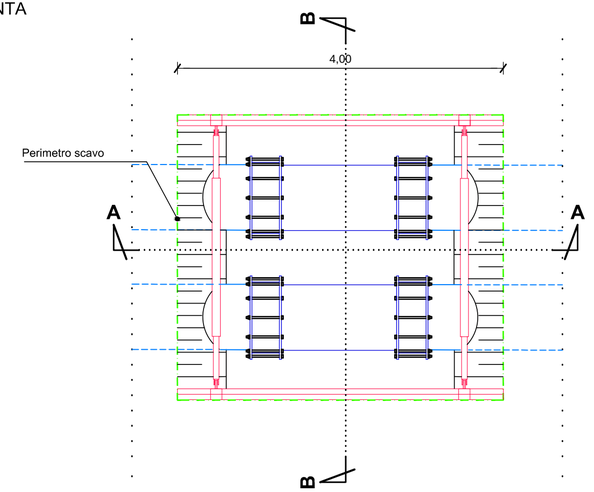

SEZIONE B - B

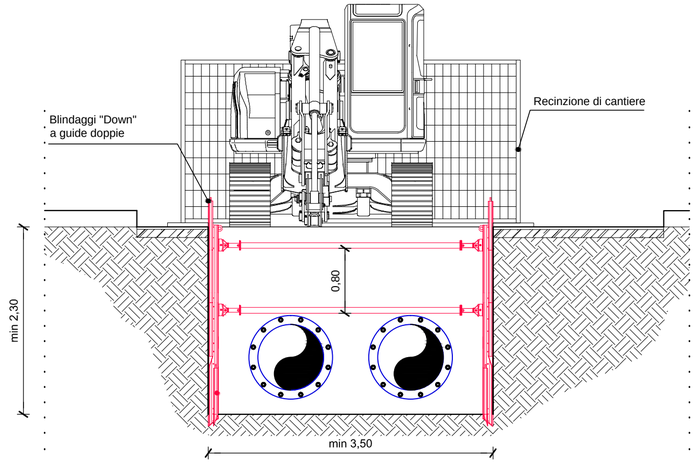

SEZIONE A - A

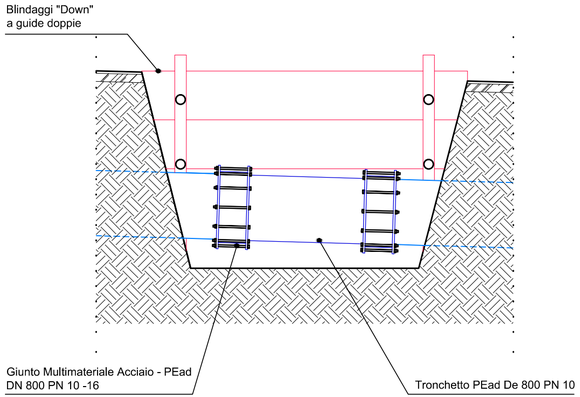

PARTICOLARE RIPRISTINO SEZIONE STRADALE

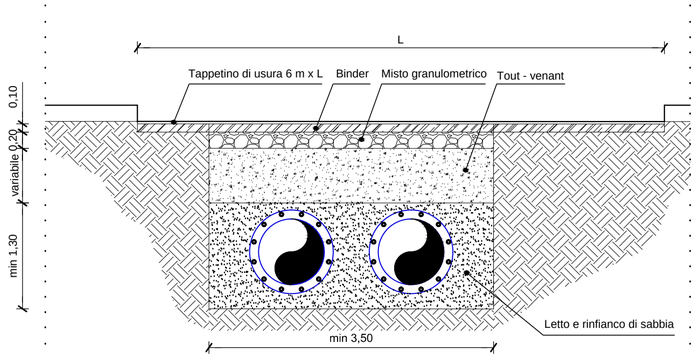

AZIENDA MERIDIONALE ACQUE MESSINA S.p.A.

Azienda Speciale iscritta alla Sezione Ordinaria del Registro delle Imprese di Messina – R.E.A. n. 157160

Lavori di somma urgenza per la risoluzione delle problematiche inerenti il servizio di erogazione idropotabile ed il servizio di collettamento e depurazione dei reflui:

1) COLLETTORI DI MANDATA IMPIANTO DI SOLLEVAMENTO "CARMINE"
2) SOSTITUZIONE TRATTO IN GALLERIA DELL'ACQUEDOTTO MONTESANTO - TREMONTI IN PIAZZA D'ARMI

PROGETTO ESECUTIVO

Classe **2**	**RELINING COLLETTORI PREMENTI "CARMINE"**
Elaborato **CRM_2.5**	**PARTICOLARI COSTRUTTIVI**
Scala **1:50**	

Il Progettista
Ing. Cristian BONETTI
n° 6390 Ordine Ingegneri Palermo

Il R.U.P.
Arch. Claudio Cipollini

Rev.	Data	Descrizione	Redatto	Verificato	Approvato
2					
1					
0	Ottobre 2017	PRIMA EMISSIONE	FI	GB	CB

Redazione: ***AKWA ENGINEERING s.r.l. - Società di Ingegneria*** - Via L. A. Muratori n° 13, 90127 PALERMO (PA)

Questo documento è di proprietà del Tecnico Incaricato (L. 22.04.1941 n° 633 - art. 2575 e segg. C.C.) - Non può essere modificato, copiato, duplicato, riprodotto o divulgato senza autorizzazione scritta dello stesso