




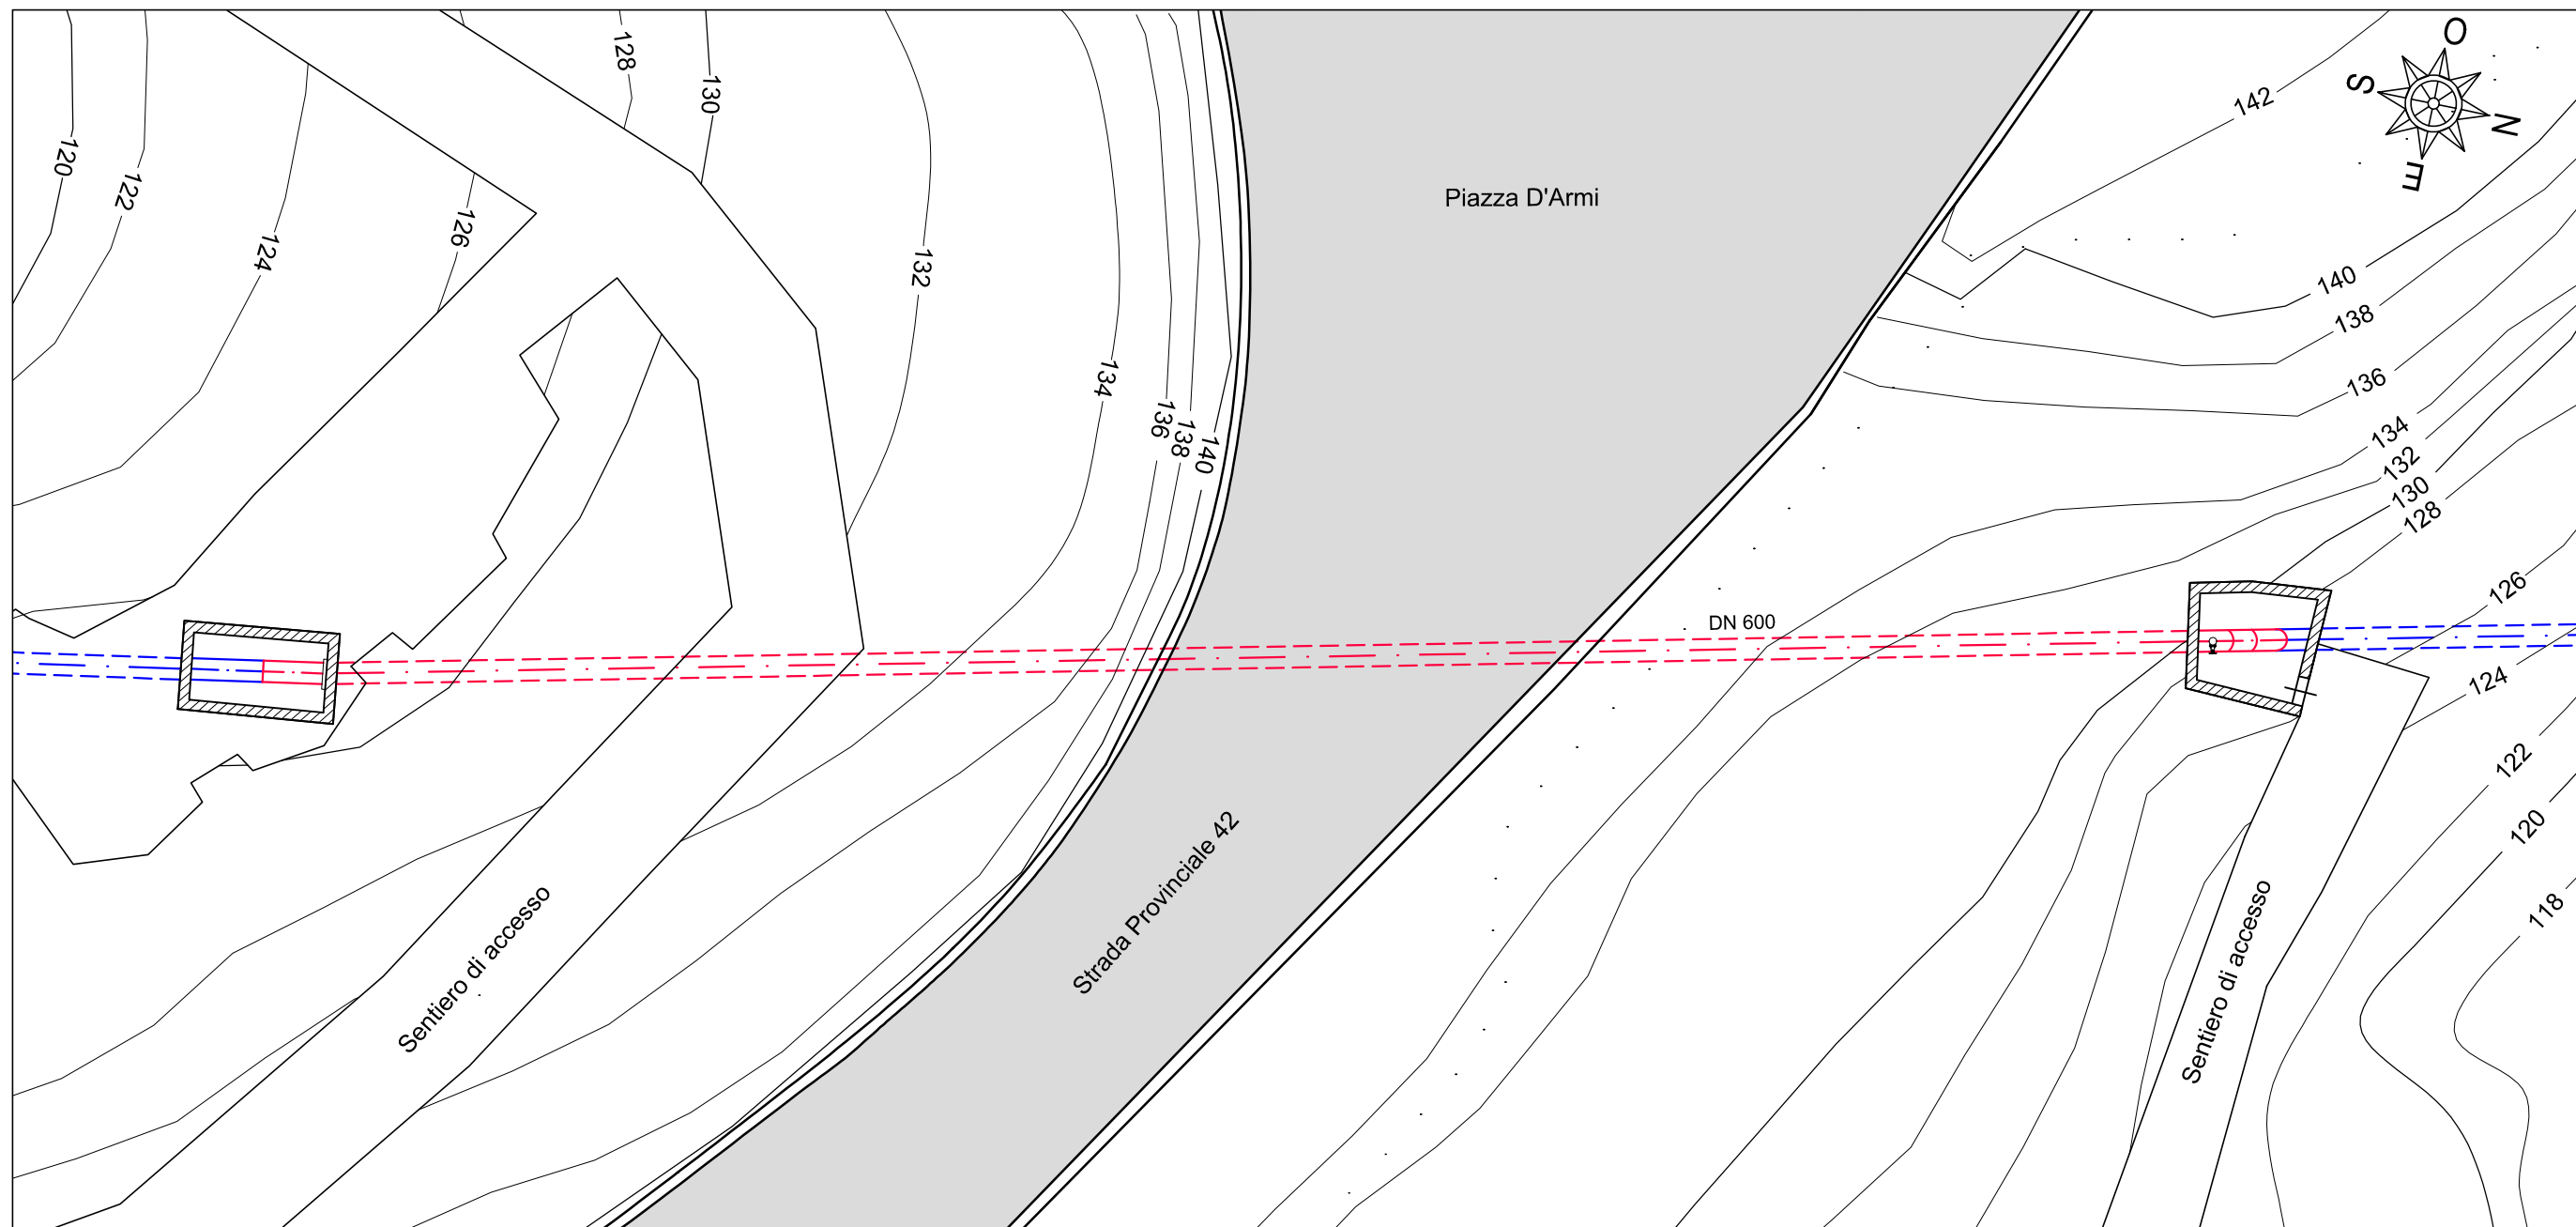

Area di intervento - Scala 1:200

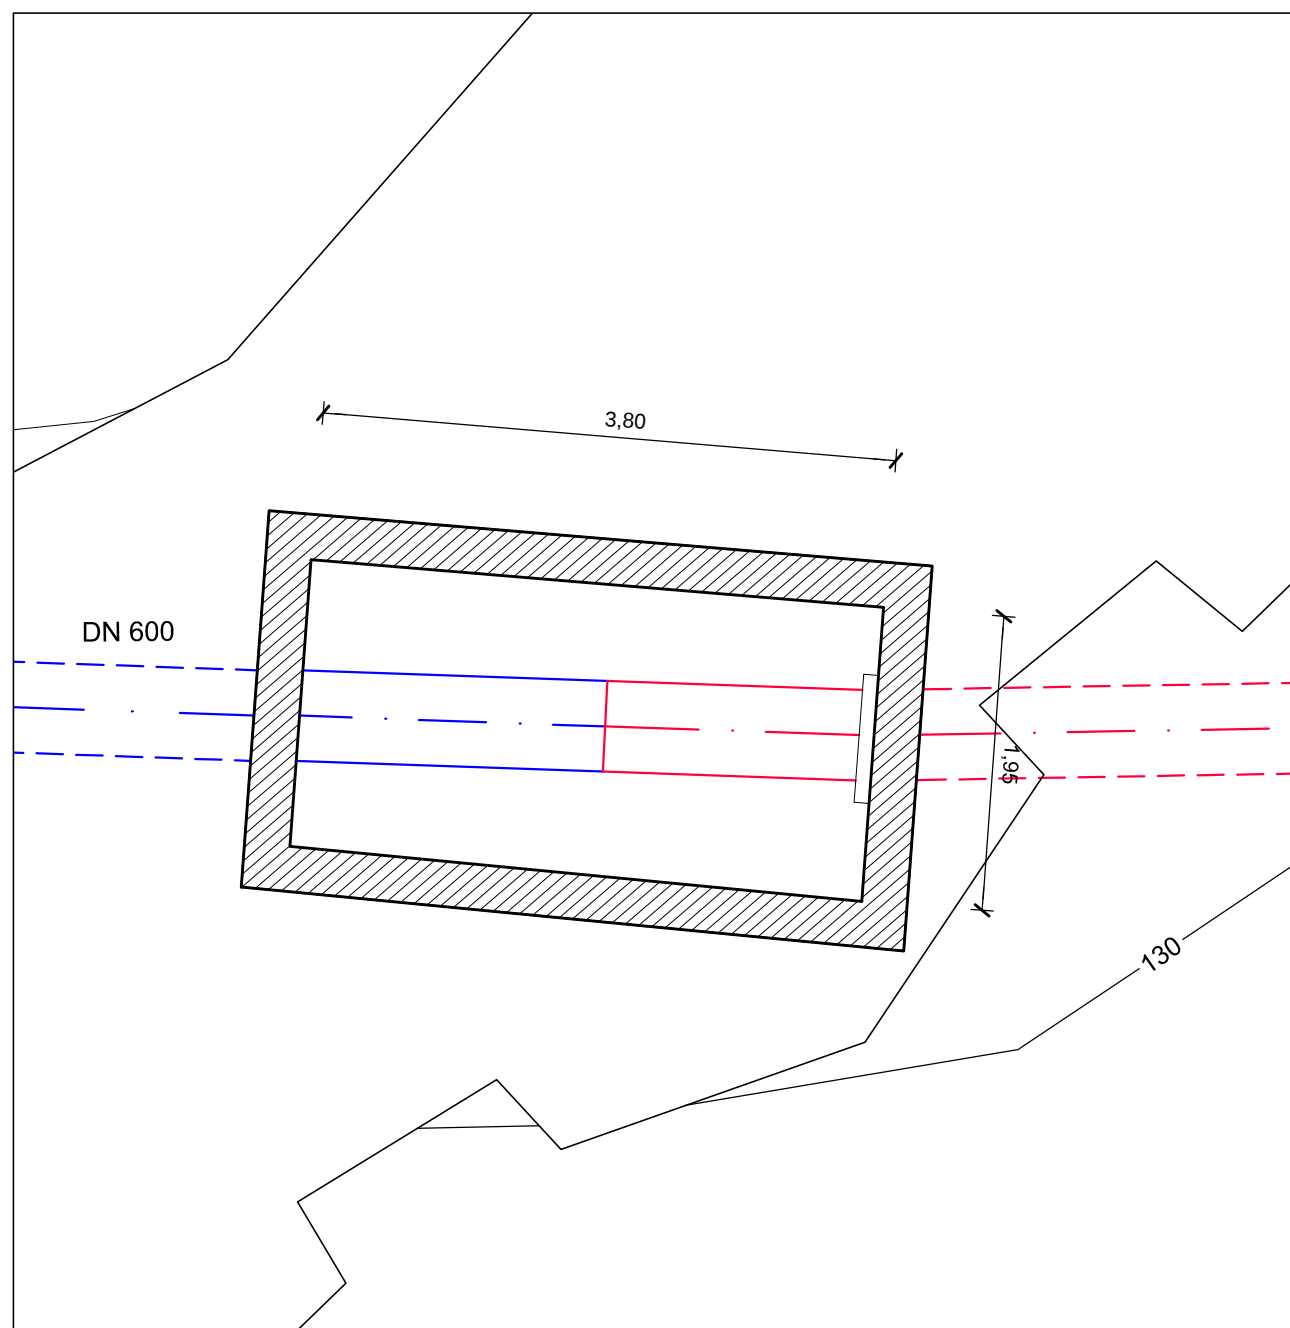

Particolare area intervento - Scala 1:50

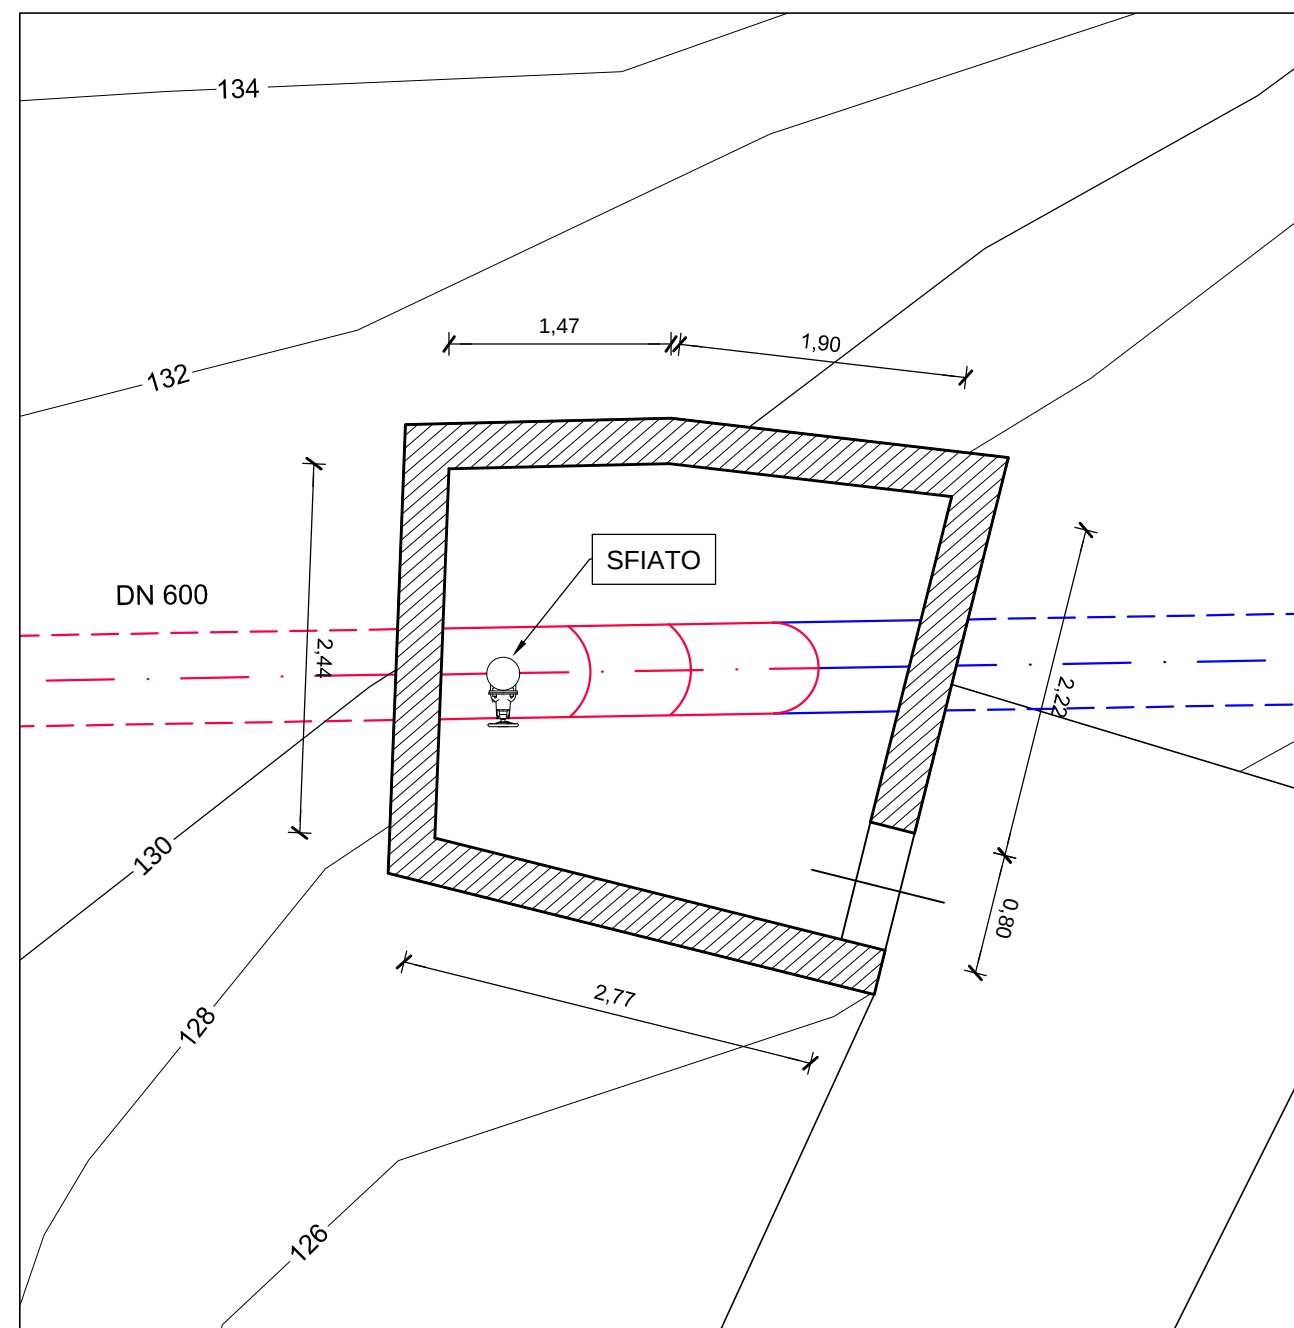

Particolare area intervento - Scala 1:50

LEGENDA

Tratto oggetto di intervento



AZIENDA MERIDIONALE ACQUE MESSINA S.p.A.

Lavori di somma urgenza per la risoluzione delle problematiche inerenti il servizio di erogazione idropotabile ed il servizio di collettamento e depurazione dei reflui:

- 1) COLLETTORI DI MANDATA IMPIANTO DI SOLLEVAMENTO "CARMINE"
2) SOSTITUZIONE TRATTO IN GALLERIA DELL'ACQUEDOTTO
MONTESANTO - TREMONTI IN PIAZZA D'ARMI

PROGETTO ESECUTIVO



Classe 3		RELINING CONDOTTA GALLERIA PIAZZA D'ARMI				
Elaborato CRM_3.2		PLANIMETRIA ESECUTIVA				
Scala Varie						
2						
1						
0	Ottobre 2017	PRIMA EMISSIONE	SD	GB	CB	
Rev.	Data	Descrizione	Redatto	Verificato	Approvato	 il R.U.P. Arch. Claudio Cipollini
Redazione: AKWA ENGINEERING s.r.l. - Società di Ingegneria - Via L. A. Muratori n° 13, 90127 PALERMO (PA) Questo documento è di proprietà del Tecnico Incaricato (L. 22.04.1941 n° 633 - art. 2575 e segg. C.C.) - Non può essere modificato, copiato, duplicato, riprodotto o divulgato senza autorizzazione scritta dello stesso						